



ΣΥΝΟΛΙΚΟ ΕΜΒΑΔΟΝ 2541.74m²

ΚΩΔ.	ΕΜΒΑΔΟΝ m ²	ΧΡΗΣΗ ΧΩΡΟΥ
B101	150.01	ΚΥΛΙΚΕΙΟ
B101A	29.46	ΚΥΛΙΚΕΙΟ - ΜΠΑΡ
B101B	12.31	ΚΥΛΙΚΕΙΟ - ΚΟΥΖΙΝΑ
B101C	4.84	ΚΥΛΙΚΕΙΟ - ΑΠΟΘΗΚΗ
B101D	2.48	ΚΥΛΙΚΕΙΟ - ΑΠΟΘΗΚΗ
B102	34.91	ΓΡΑΦΕΙΟ
B102A	21.86	ΓΡΑΦΕΙΟ
B103	34.88	ΧΩΡΟΣ ΕΡΓΑΤΩΝ ΑΓΜΥ
B105	39.08	ΑΙΘΟΥΣΑ ΔΙΑΛΕΞΕΩΝ - ΣΕΜΙΝΑΡΙΩΝ
B106	39.70	ΓΡΑΦΕΙΟ ΣΥΝΤΕΧΝΙΑΣ
B107	9.40	ΧΩΡΟΣ ΜΕΤΑΦΡΑΣΤΩΝ
B108	181.48	ΑΜΦΙΘΕΑΤΡΟ
B108A	6.99	ΧΩΡΟΣ ΜΕΤΑΦΡΑΣΤΩΝ
B108B	6.14	ΑΠΟΘΗΚΗ
B109	47.02	ΑΙΘΟΥΣΑ ΔΙΑΛΕΞΕΩΝ - ΣΕΜΙΝΑΡΙΩΝ
B110	6.20	ΚΟΙΝΟΧΡΗΣΤΟΣ ΧΩΡΟΣ - ΠΡΟΘΑΛΑΜΟΣ ΚΛΙΜΑΚΟΣΤΑΣΙΟΥ B1S2
B111	5.33	ΧΩΡΟΣ ΚΑΘΑΡΙΣΤΡΙΩΝ
B112	154.38	ΜΗΧΑΝΟΣΤΑΣΙΟ
B113	193.85	ΧΩΡΟΣ ΠΟΛΙΤΙΚΗΣ ΑΜΥΝΑΣ
B113A	21.88	ΧΩΡΟΣ ΠΟΛΙΤΙΚΗΣ ΑΜΥΝΑΣ - ΑΠΟΘΗΚΗ
B113B	11.85	ΧΩΡΟΣ ΠΟΛΙΤΙΚΗΣ ΑΜΥΝΑΣ - ΑΠΟΘΗΚΗ
B113C	10.65	ΧΩΡΟΣ ΠΟΛΙΤΙΚΗΣ ΑΜΥΝΑΣ - ΑΠΟΘΗΚΗ
B114	140.15	ΑΠΟΘΗΚΗ - ΑΡΧΕΙΟ
B114A	16.89	ΑΡΧΕΙΟ
B115	16.58	ΔΩΜΑΤΙΟ ΑΡΧΕΙΟΥ ΑΣΦΑΛΕΙΑΣ
B116	37.39	ΑΠΟΘΗΚΗ
B117	57.44	ΑΠΟΘΗΚΗ
B118	57.06	ΑΠΟΘΗΚΗ
B119	56.91	ΑΠΟΘΗΚΗ
B120	3.13	ΔΩΜΑΤΙΟ ΕΛΕΓΧΟΥ ΚΑΙ ΕΞΥΠΗΡΕΤΗΤΩΝ - ΕΙΣΟΔΟΣ
B120A	36.02	ΔΩΜΑΤΙΟ ΕΞΥΠΗΡΕΤΗΤΩΝ
B121	57.02	ΜΗΧΑΝΟΣΤΑΣΙΟ
B122	86.67	ΜΗΧΑΝΟΣΤΑΣΙΟ
B123	45.65	ΑΠΟΘΗΚΗ
B124	45.65	ΑΠΟΘΗΚΗ
B125	18.48	ΔΩΜΑΤΙΟ ΓΕΝΝΗΤΡΙΑΣ
B126	22.63	ΗΛΕΚΤΡΟΣΤΑΣΙΟ
B127	19.02	ΥΠΟΣΤΑΘΜΟΣ ΑΗΚ
B128	85.34	ΚΟΙΝΟΧΡΗΣΤΟΣ ΧΩΡΟΣ - ΦΟΥΑΓΙΕ



ΠΑΝΕΠΙΣΤΗΜΙΟΥΠΟΛΗ




ΚΤΗΡΙΟ ΣΥΜΒΟΥΛΙΟΥ ΣΥΓΚΛΗΤΟΥ ΑΝΑΣΤΑΣΙΟΣ Γ. ΛΕΒΕΝΤΗΣ

ΚΤΗΡΙΟ ΚΑΛ-01 / ADM-01

ΕΠΙΠΕΔΟ -1 / ΥΠΟΓΕΙΟ

0 5 10m (ΚΛΙΜΑΚΑ 1:250 / A3)

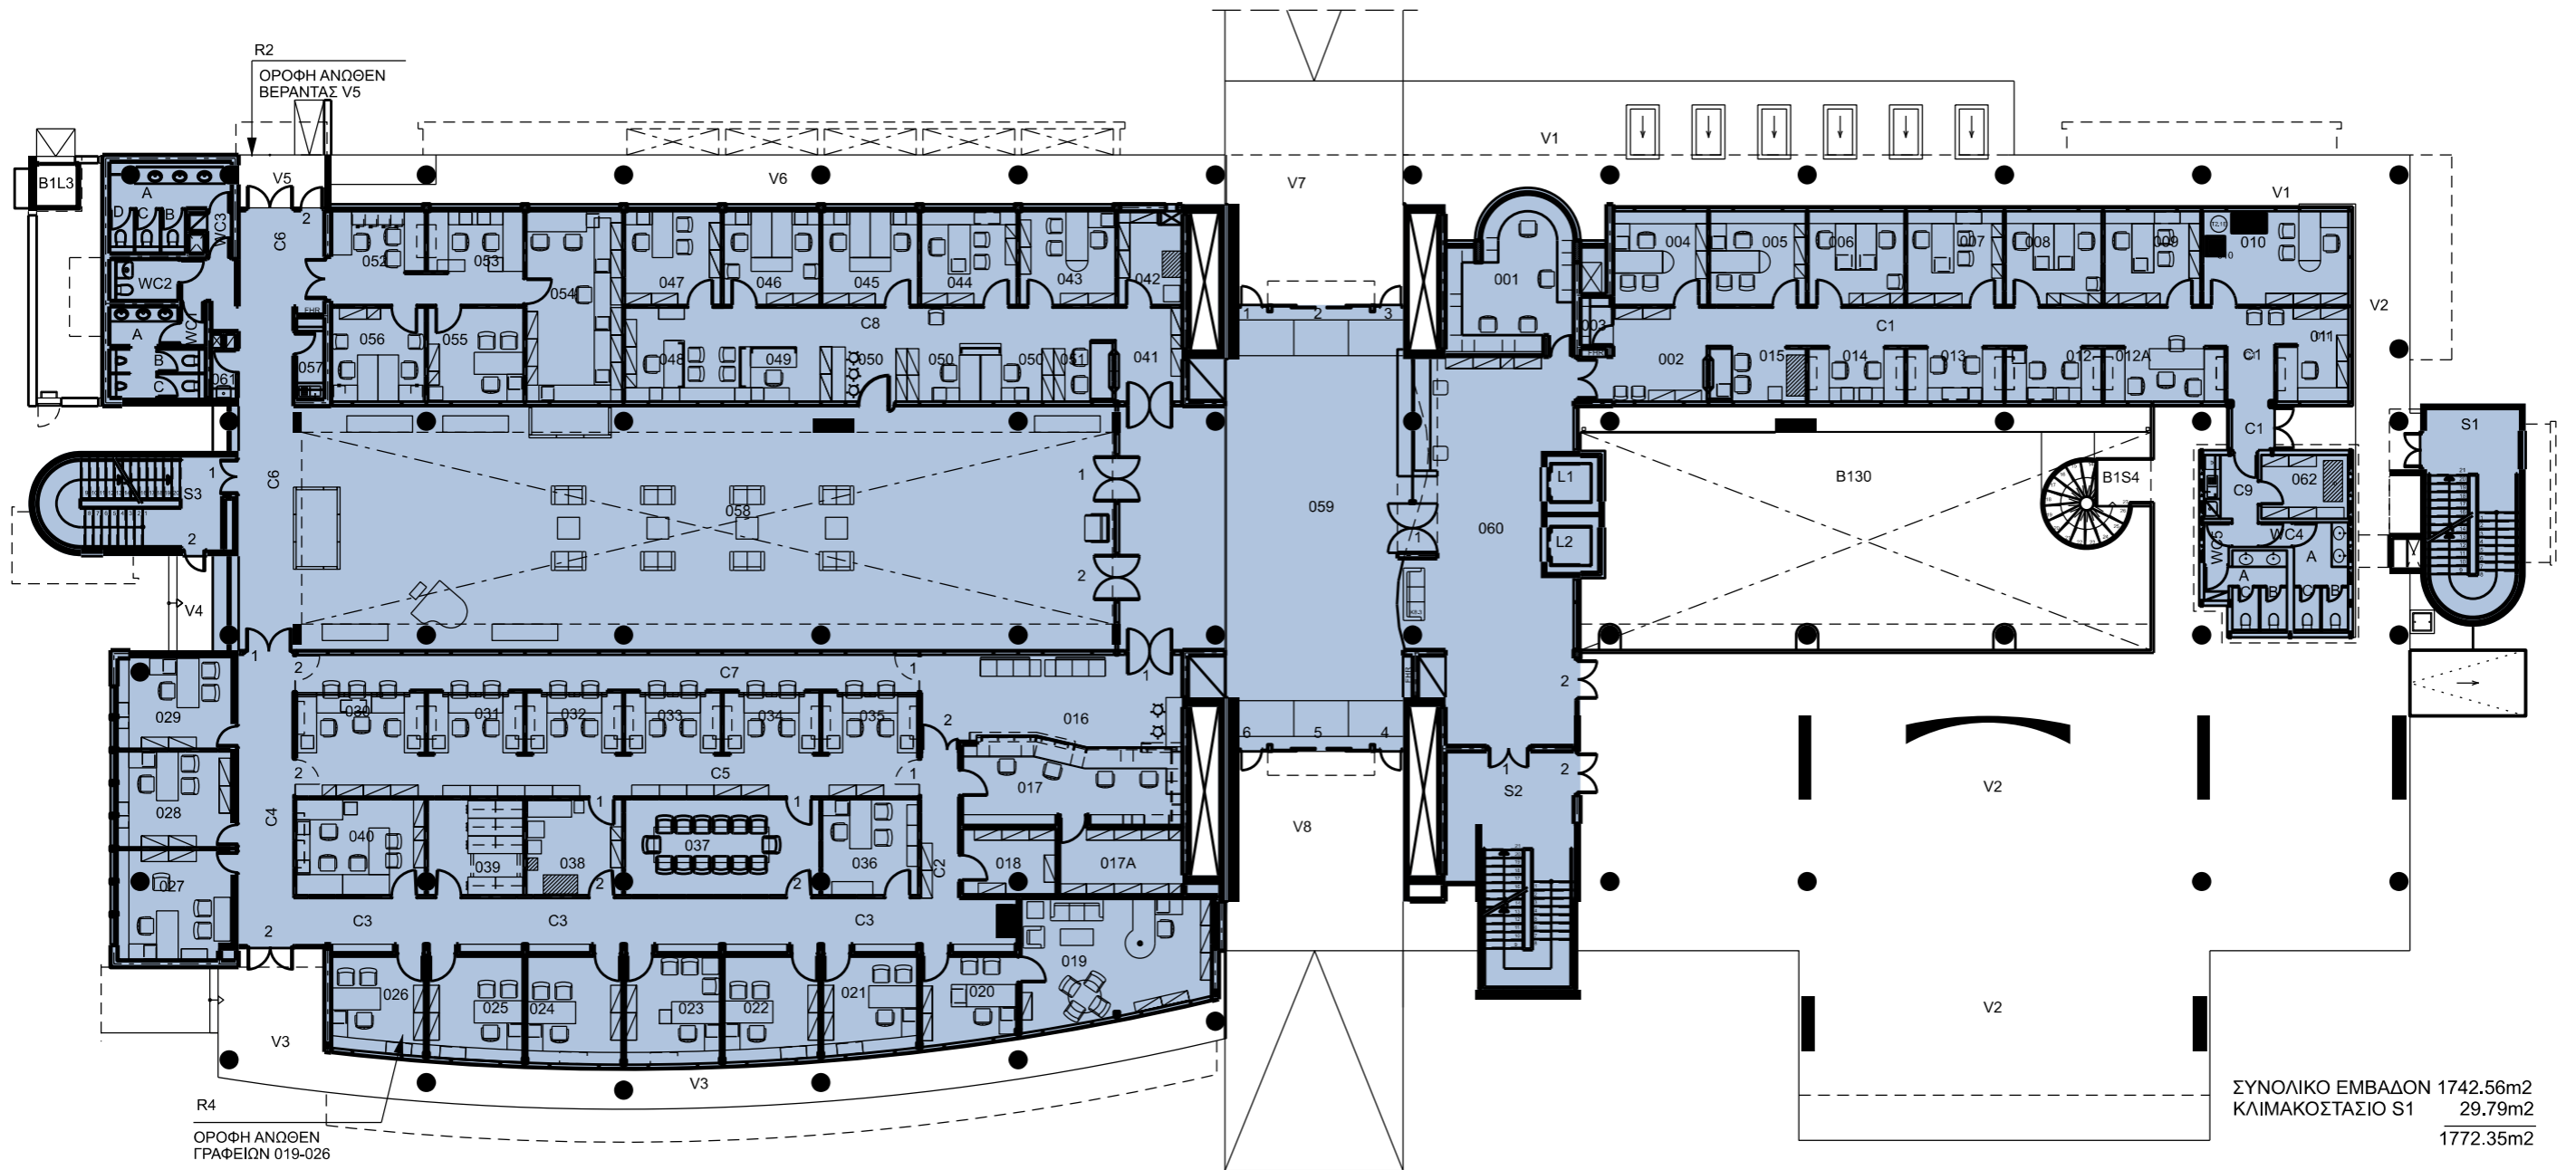


ΣΥΝΟΛΙΚΟ ΕΜΒΑΔΟΝ 1742.56m²
 ΚΛΙΜΑΚΟΣΤΑΣΙΟ S1 29.79m²
 1772.35m²

ΚΩΔ.	ΕΜΒΑΔΟΝ m ²	ΧΡΗΣΗ ΧΩΡΟΥ	ΚΩΔ.	ΕΜΒΑΔΟΝ m ²	ΧΡΗΣΗ ΧΩΡΟΥ
001	23.25	ΔΩΜΑΤΙΟ ΕΛΕΓΧΟΥ ΑΣΦΑΛΕΙΑΣ	021	12.36	ΓΡΑΦΕΙΟ
002	15.03	ΕΙΣΟΔΟΣ - ΥΠΟΔΟΧΗ	022	13.33	ΓΡΑΦΕΙΟ
003	2.05	ΑΡΧΕΙΟ	023	13.82	ΓΡΑΦΕΙΟ
004	11.73	ΓΡΑΦΕΙΟ	024	13.82	ΓΡΑΦΕΙΟ
005	11.99	ΓΡΑΦΕΙΟ	025	13.33	ΓΡΑΦΕΙΟ
006	11.99	ΓΡΑΦΕΙΟ	026	12.11	ΓΡΑΦΕΙΟ
007	11.99	ΓΡΑΦΕΙΟ	027	16.31	ΓΡΑΦΕΙΟ
008	11.99	ΓΡΑΦΕΙΟ	028	14.44	ΓΡΑΦΕΙΟ
009	11.99	ΓΡΑΦΕΙΟ	029	13.61	ΓΡΑΦΕΙΟ
010	18.15	ΓΡΑΦΕΙΟ	030	11.20	ΓΡΑΦΕΙΟ
011	7.85	ΓΡΑΦΕΙΟ	031	8.24	ΓΡΑΦΕΙΟ
012	6.95	ΓΡΑΦΕΙΟ	032	8.24	ΓΡΑΦΕΙΟ
012A	8.75	ΓΡΑΦΕΙΟ	033	8.24	ΓΡΑΦΕΙΟ
013	6.96	ΓΡΑΦΕΙΟ	034	8.24	ΓΡΑΦΕΙΟ
014	6.96	ΓΡΑΦΕΙΟ	035	8.32	ΓΡΑΦΕΙΟ
015	7.25	ΓΡΑΜΜΑΤΕΙΑΚΗ ΥΠΟΣΤΗΡΙΞΗ	036	24.53	ΓΡΑΦΕΙΟ ΣΥΝΕΝΤΕΥΞΕΩΝ
016	30.82	ΕΙΣΟΔΟΣ - ΥΠΟΔΟΧΗ	037	24.53	ΑΙΘΟΥΣΑ ΣΥΝΕΔΡΙΑΣΕΩΝ
017	24.26	ΓΡΑΜΜΑΤΕΙΑΚΗ ΥΠΟΣΤΗΡΙΞΗ	038	12.09	ΧΩΡΟΣ ΦΩΤΟΤΥΠΙΚΩΝ
017A	10.96	ΑΡΧΕΙΟ	039	12.09	ΑΡΧΕΙΟ
018	8.40	ΑΠΟΘΗΚΗ	040	16.29	ΓΡΑΦΕΙΟ
019	30.12	ΓΡΑΦΕΙΟ ΠΡΟΪΣΤΑΜΕΝΟΥ ΣΠΟΥΔΩΝ ΚΑΙ ΦΟΙΤΗΤΙΚΗΣ ΜΕΡΙΜΝΑΣ	041	8.40	ΥΠΟΔΟΧΗ
020	10.98	ΓΡΑΦΕΙΟ	042	7.60	ΧΩΡΟΣ ΦΩΤΟΤΥΠΙΚΩΝ
			043	11.99	ΓΡΑΦΕΙΟ
			044	11.99	ΓΡΑΦΕΙΟ
			045	11.99	ΓΡΑΦΕΙΟ
			046	11.99	ΓΡΑΦΕΙΟ
			047	11.99	ΓΡΑΦΕΙΟ
			048	6.78	ΓΡΑΦΕΙΟ
			049	9.36	ΓΡΑΦΕΙΟ
			050	17.33	ΧΩΡΟΣ ΣΥΝΕΔΡΙΑΣΕΩΝ
			051	4.61	ΓΡΑΜΜΑΤΕΙΑΚΗ ΥΠΟΣΤΗΡΙΞΗ
			052	11.71	ΓΡΑΦΕΙΟ
			053	11.97	ΓΡΑΦΕΙΟ
			054	24.34	ΤΜΗΜΑ ΤΑΧΥΔΡΟΜΕΙΟΥ
			055	12.00	ΓΡΑΦΕΙΟ
			056	11.75	ΚΛΕΙΔΟΘΗΚΗ - ΑΡΧΕΙΟ
			057	3.08	ΚΟΥΖΙΝΑ
			061	1.62	ΧΩΡΟΣ ΚΑΘΑΡΙΣΤΡΙΩΝ
			062	7.36	ΑΡΧΕΙΟ


ΚΤΗΡΙΟ ΣΥΜΒΟΥΛΙΟΥ ΣΥΓΚΛΗΤΟΥ ΑΝΑΣΤΑΣΙΟΣ Γ. ΛΕΒΕΝΤΗΣ


ΚΤΗΡΙΟ ΚΑΛ-01 / ADM-01

ΕΠΙΠΕΔΟ 0 / ΙΣΟΓΕΙΟ

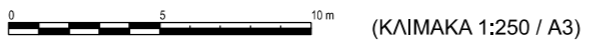

ΠΑΝΕΠΙΣΤΗΜΙΟΥΠΟΛΗ

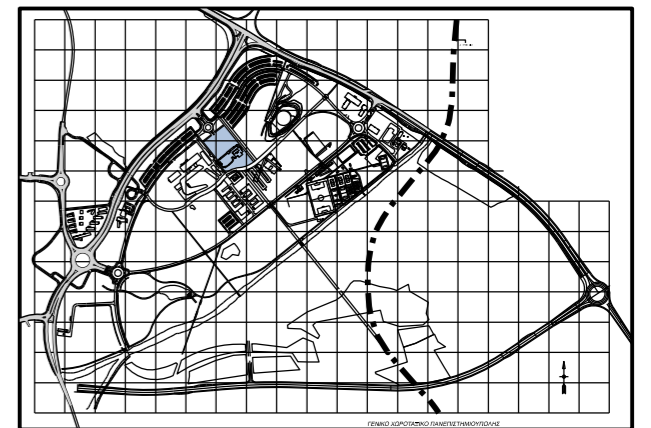

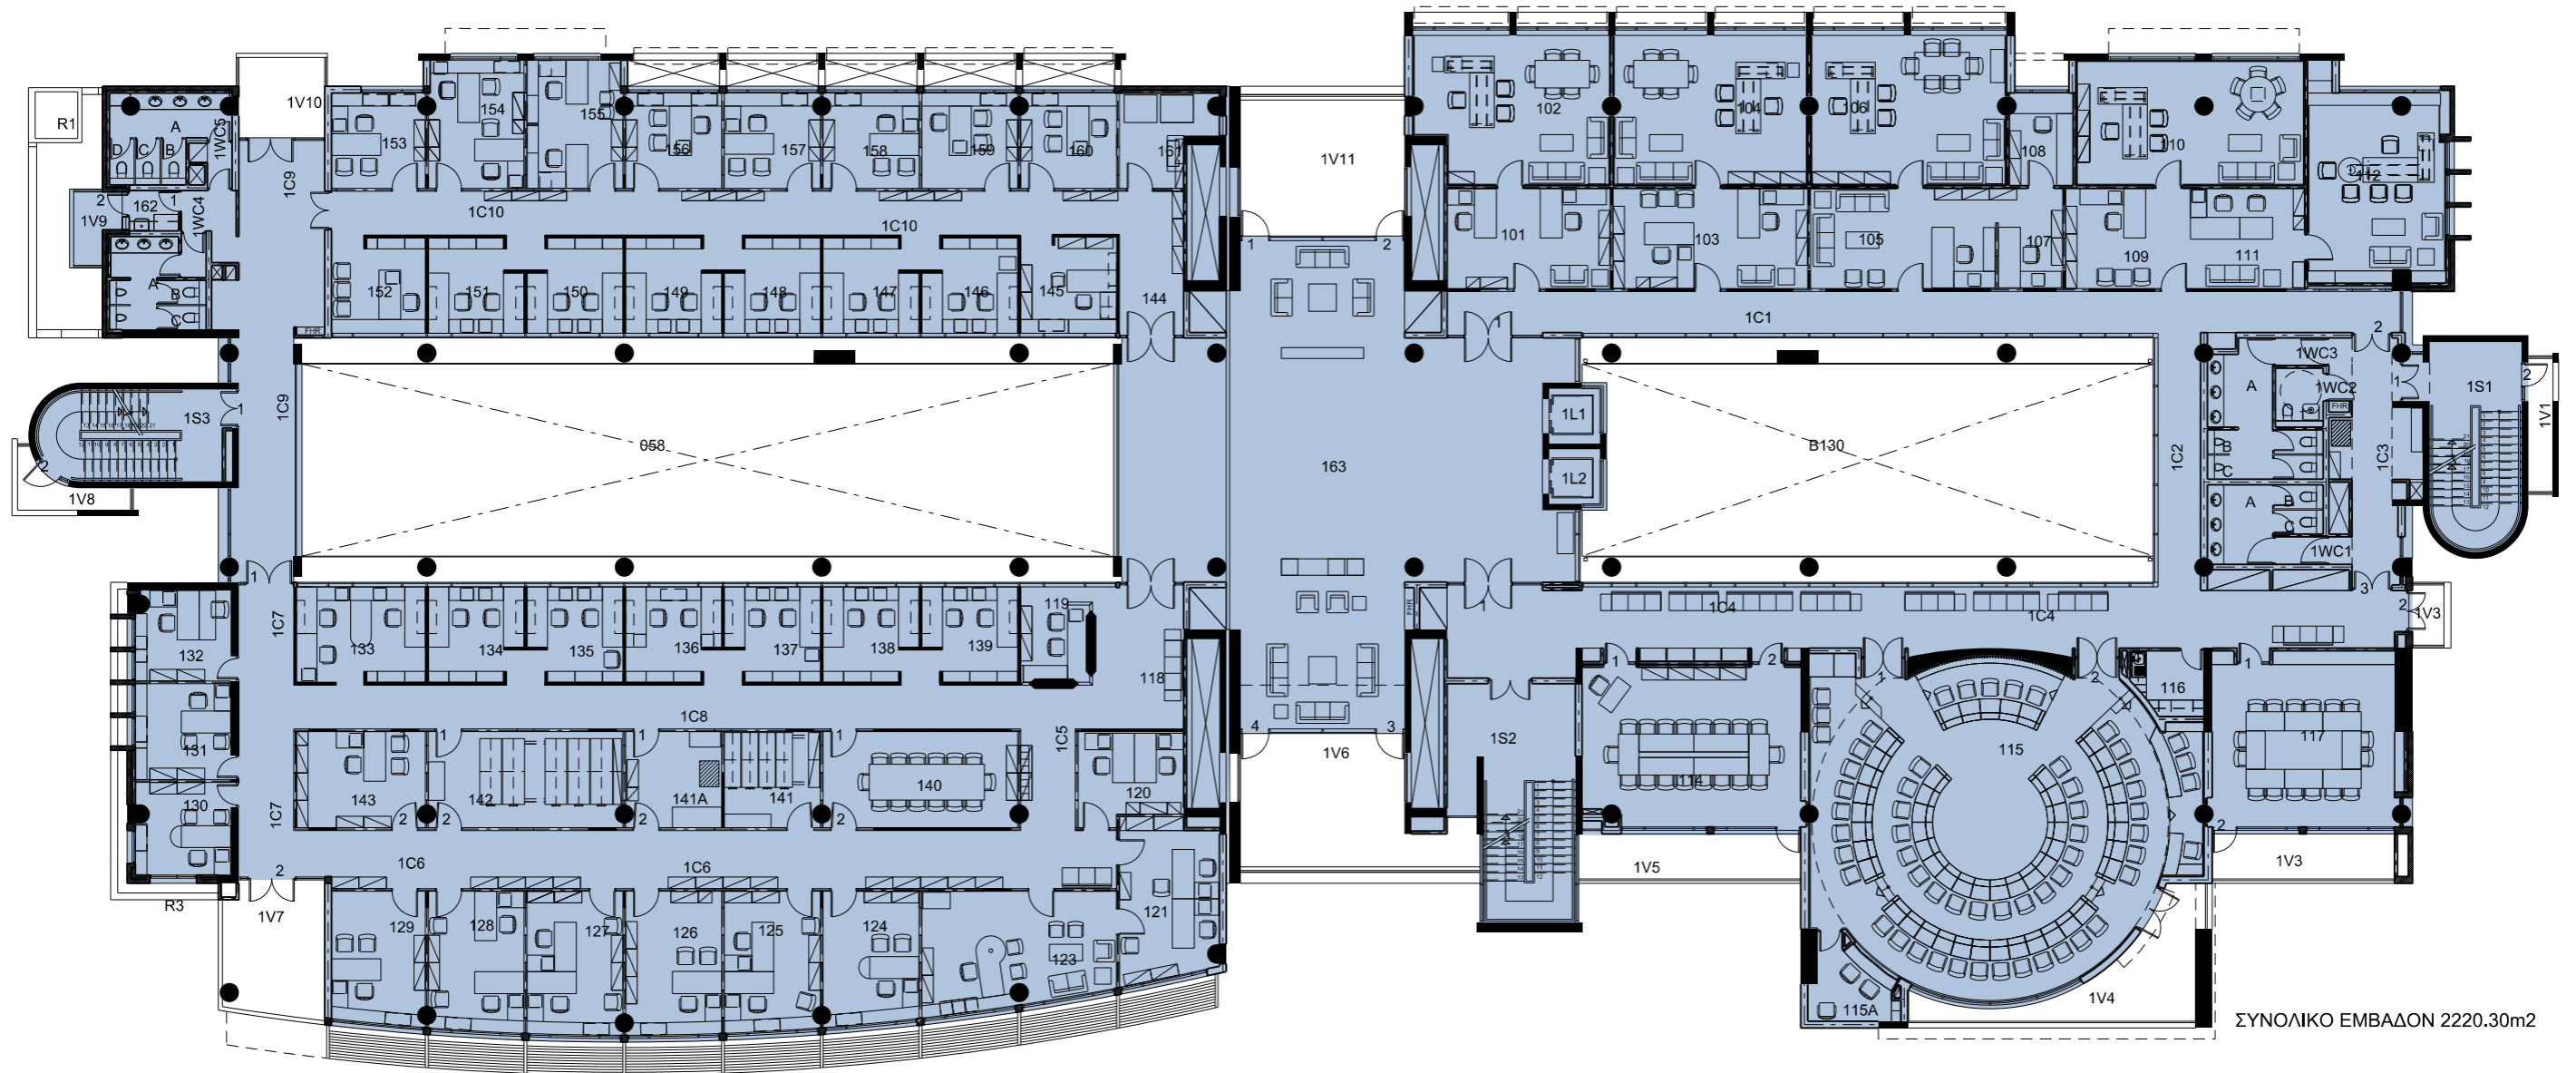


ΣΥΝΟΛΙΚΟ ΕΜΒΑΔΟΝ 2220.30m²

ΚΩΔ.	ΕΜΒΑΔΟΝ	ΧΡΗΣΗ ΧΩΡΟΥ
101	21.72	ΓΡΑΦΕΙΟ - ΓΡΑΜΜΑΤΕΑΣ ΑΝΤΙΠΡΥΤΑΝΗ
102	36.77	ΓΡΑΦΕΙΟ ΑΝΤΙΠΡΥΤΑΝΗ
103	25.91	ΓΡΑΦΕΙΟ - ΓΡΑΜΜΑΤΕΑΣ ΑΝΤΙΠΡΥΤΑΝΗ
104	38.56	ΓΡΑΦΕΙΟ ΑΝΤΙΠΡΥΤΑΝΗ
105	25.91	ΓΡΑΦΕΙΟ - ΓΡΑΜΜΑΤΕΑΣ ΠΡΥΤΑΝΗ
106	38.80	ΓΡΑΦΕΙΟ ΠΡΥΤΑΝΗ
107	7.30	ΧΩΡΟΣ ΦΩΤΟΤΥΠΙΚΩΝ ΜΗΧΑΝΩΝ
108	7.72	ΑΡΧΕΙΟ
109	16.24	ΓΡΑΦΕΙΟ - ΓΡΑΜΜΑΤΕΑΣ ΣΥΜΒΟΥΛΙΟΥ
110	38.20	ΓΡΑΦΕΙΟ ΣΥΜΒΟΥΛΙΟΥ
111	15.60	ΓΡΑΦΕΙΟ - ΓΡΑΜΜΑΤΕΑΣ ΔΙΕΥΘΥΝΤΗ ΔΙΟΙΚΗΣΗΣ ΚΑΙ ΟΙΚΟΝΟΜΙΚΩΝ
112	35.00	ΓΡΑΦΕΙΟ ΔΙΕΥΘΥΝΤΗ ΔΙΟΙΚΗΣΗΣ ΚΑΙ ΟΙΚΟΝΟΜΙΚΩΝ
113	---	---
114	45.96	ΑΙΘΟΥΣΑ ΣΥΝΕΔΡΙΑΣΕΩΝ ΚΑΙ ΠΑΡΟΥΣΙΑΣΕΩΝ
115	150.53	ΑΙΘΟΥΣΑ ΣΥΝΕΔΡΙΑΣΕΩΝ ΣΥΜΒΟΥΛΙΟΥ / ΣΥΓΚΛΗΤΟΥ
115A	7.84	ΔΩΜΑΤΙΟ ΕΛΕΓΧΟΥ ΦΩΤΙΣΜΟΥ - ΜΕΤΑΦΡΑΣΕΙΣ
116	5.75	ΚΟΥΖΙΝΑ
117	42.92	ΑΙΘΟΥΣΑ ΣΥΝΕΔΡΙΑΣΕΩΝ
118	17.41	ΥΠΟΔΟΧΗ
119	8.77	ΓΡΑΜΜΑΤΕΙΑΚΗ ΥΠΟΣΤΗΡΙΞΗ
120	12.25	ΓΡΑΦΕΙΟ
121	20.40	ΓΡΑΦΕΙΟ ΠΡΟΣΤ. ΕΡΕΥΝΑΣ, ΔΙΕΘΝΩΝ ΚΑΙ ΔΗΜΟΣΙΩΝ ΣΧΕΣΕΩΝ
122	---	---
123	29.24	ΓΡΑΦΕΙΟ
124	16.68	ΓΡΑΦΕΙΟ
125	17.64	ΓΡΑΦΕΙΟ
126	18.12	ΓΡΑΦΕΙΟ
127	18.12	ΓΡΑΦΕΙΟ
128	17.64	ΓΡΑΦΕΙΟ
129	16.33	ΓΡΑΦΕΙΟ
130	11.41	ΓΡΑΦΕΙΟ
131	12.16	ΓΡΑΦΕΙΟ
132	11.13	ΓΡΑΦΕΙΟ
133	16.36	ΓΡΑΦΕΙΟ
134	11.22	ΓΡΑΦΕΙΟ
135	11.22	ΓΡΑΦΕΙΟ
136	11.22	ΓΡΑΦΕΙΟ
137	11.22	ΓΡΑΦΕΙΟ
138	11.22	ΓΡΑΦΕΙΟ
139	11.22	ΓΡΑΦΕΙΟ
140	24.53	ΑΙΘΟΥΣΑ ΣΥΝΕΔΡΙΑΣΕΩΝ
141	12.09	ΑΡΧΕΙΟ
141A	12.09	ΧΩΡΟΣ ΦΩΤΟΤΥΠΙΚΩΝ
142	24.53	ΑΡΧΕΙΟ
143	16.29	ΓΡΑΦΕΙΟ
144	8.65	ΥΠΟΔΟΧΗ
145	12.34	ΓΡΑΦΕΙΟ
146	11.22	ΓΡΑΦΕΙΟ
147	11.22	ΓΡΑΦΕΙΟ
148	11.21	ΓΡΑΦΕΙΟ
149	11.22	ΓΡΑΦΕΙΟ
150	11.22	ΓΡΑΦΕΙΟ
151	11.22	ΓΡΑΦΕΙΟ
152	11.41	ΓΡΑΦΕΙΟ
153	11.74	ΓΡΑΦΕΙΟ
154	16.11	ΓΡΑΦΕΙΟ
155	16.11	ΓΡΑΦΕΙΟ
156	12.00	ΓΡΑΦΕΙΟ
157	12.00	ΓΡΑΦΕΙΟ
158	12.00	ΓΡΑΦΕΙΟ
159	12.00	ΓΡΑΦΕΙΟ
160	12.00	ΓΡΑΦΕΙΟ
161	9.92	ΑΡΧΕΙΟ
162	2.99	ΔΩΜΑΤΙΟ ΚΑΘΑΡΙΣΤΡΙΩΝ
163	204.18	ΚΟΙΝΟΧΡΗΣΤΟΣ ΧΩΡΟΣ - ΦΟΥΑΖΙΕ



ΠΑΝΕΠΙΣΤΗΜΙΟΥΠΟΛΗ

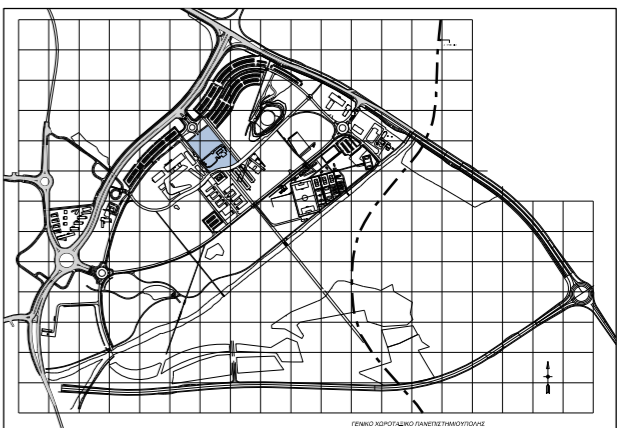


ΚΤΗΡΙΟ ΣΥΜΒΟΥΛΙΟΥ ΣΥΓΚΛΗΤΟΥ ΑΝΑΣΤΑΣΙΟΣ Γ. ΛΕΒΕΝΤΗΣ

ΚΤΗΡΙΟ ΚΑΛ-01 / ADM-01

ΕΠΙΠΕΔΟ 1 / 1ος ΟΡΟΦΟΣ

0 5 10m (ΚΛΙΜΑΚΑ 1:250 / A3)

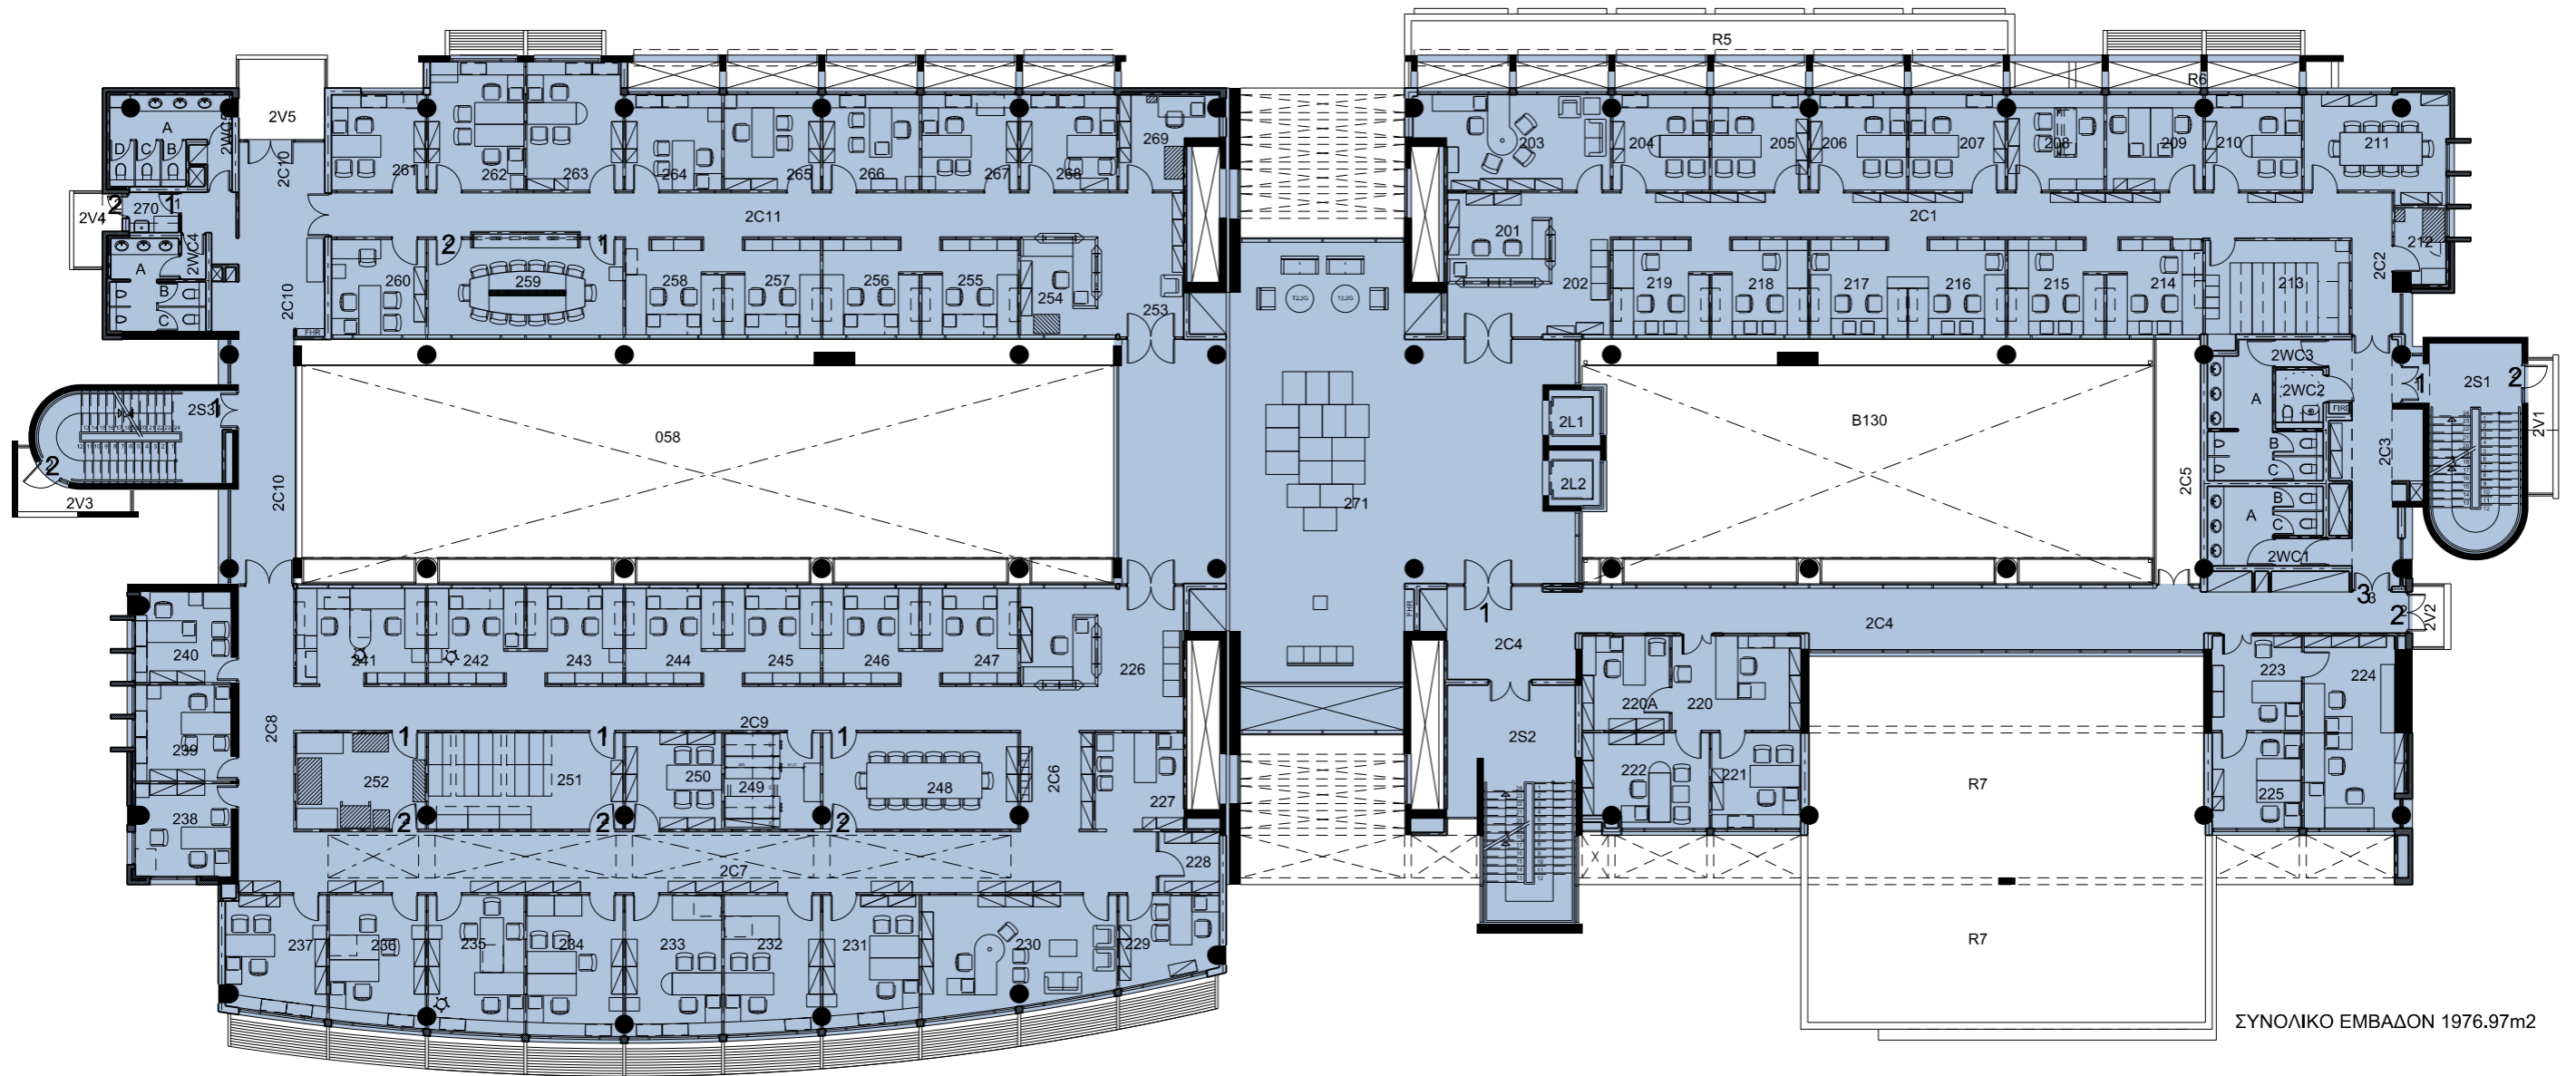

ΣΥΝΟΛΙΚΟ ΕΜΒΑΔΟΝ 1976.97m2

ΚΩΔ. ΕΜΒΑΔΟΝ
m2 ΧΡΗΣΗ ΧΩΡΟΥ

201	16.43	ΥΠΟΔΟΧΗ
202	9.47	ΓΡΑΜΜΑΤΕΙΑΚΗ ΥΠΟΣΤΗΡΙΞΗ
203	22.23	ΓΡΑΦΕΙΟ ΠΡΟΪΣΤΑΜΕΝΟΥ ΑΝΘΡΩΠΙΝΟΥ ΔΥΝΑΜΙΚΟΥ
204	12.00	ΓΡΑΦΕΙΟ
205	12.00	ΓΡΑΦΕΙΟ
206	12.00	ΓΡΑΦΕΙΟ
207	12.00	ΓΡΑΦΕΙΟ
208	12.00	ΓΡΑΦΕΙΟ
209	12.00	ΓΡΑΦΕΙΟ
210	12.00	ΓΡΑΦΕΙΟ
211	18.63	ΑΙΘΟΥΣΑ ΣΥΝΕΔΡΙΑΣΕΩΝ
212	4.98	ΑΠΟΘΗΚΗ / ΧΩΡΟΣ ΦΩΤΟΤΥΠΙΚΩΝ
213	18.11	ΑΡΧΕΙΟ
214	11.22	ΓΡΑΦΕΙΟ
215	11.22	ΓΡΑΦΕΙΟ
216	11.22	ΓΡΑΦΕΙΟ
217	11.22	ΓΡΑΦΕΙΟ
218	11.22	ΓΡΑΦΕΙΟ
219	11.22	ΓΡΑΦΕΙΟ
220	16.22	ΓΡΑΦΕΙΟ - ΥΠΟΔΟΧΗ
220A	10.95	ΓΡΑΦΕΙΟ
221	11.28	ΓΡΑΦΕΙΟ
222	15.20	ΓΡΑΦΕΙΟ
223	11.21	ΓΡΑΦΕΙΟ - ΥΠΟΔΟΧΗ
224	24.01	ΓΡΑΦΕΙΟ
225	11.28	ΓΡΑΦΕΙΟ

226	30.82	ΥΠΟΔΟΧΗ
227	13.02	ΓΡΑΦΕΙΟ
228	4.88	ΑΡΧΕΙΟ
229	10.78	ΓΡΑΦΕΙΟ
230	28.53	ΓΡΑΦΕΙΟ ΠΡΟΪΣΤΑΜΕΝΟΥ ΤΕΧΝΙΚΩΝ ΥΠΗΡΕΣΙΩΝ
231	16.34	ΓΡΑΦΕΙΟ
232	17.29	ΓΡΑΦΕΙΟ
233	17.77	ΓΡΑΦΕΙΟ
234	17.77	ΓΡΑΦΕΙΟ
235	17.29	ΓΡΑΦΕΙΟ
236	16.33	ΓΡΑΦΕΙΟ
237	15.44	ΓΡΑΦΕΙΟ
238	11.41	ΓΡΑΦΕΙΟ
239	12.16	ΓΡΑΦΕΙΟ
240	11.13	ΓΡΑΦΕΙΟ
241	16.36	ΓΡΑΦΕΙΟ
242	11.22	ΓΡΑΦΕΙΟ
243	11.22	ΓΡΑΦΕΙΟ
244	11.22	ΓΡΑΦΕΙΟ
245	11.22	ΓΡΑΦΕΙΟ
246	11.22	ΓΡΑΦΕΙΟ
247	11.22	ΓΡΑΦΕΙΟ
248	24.53	ΑΙΘΟΥΣΑ ΣΥΝΕΔΡΙΑΣΕΩΝ

249	12.09	ΑΡΧΕΙΟ
250	12.09	ΑΡΧΕΙΟ ΥΛΙΚΩΝ
251	24.53	ΑΡΧΕΙΟ ΣΧΕΔΙΩΝ
252	16.29	ΑΙΘΟΥΣΑ ΕΚΤΥΠΩΣΕΩΝ ΚΑΙ ΦΩΤΟΤΥΠΙΩΝ
253	16.37	ΥΠΟΔΟΧΗ
254	9.47	ΓΡΑΜΜΑΤΕΙΑ
255	11.22	ΓΡΑΦΕΙΟ
256	11.22	ΓΡΑΦΕΙΟ
257	11.21	ΓΡΑΦΕΙΟ
258	11.22	ΓΡΑΦΕΙΟ
259	24.71	ΑΙΘΟΥΣΑ ΣΥΝΕΔΡΙΑΣΕΩΝ
260	11.92	ΔΩΜΑΤΙΟ ΦΩΤΟΤΥΠΙΚΗΣ ΚΑΙ ΥΠΟΣΤΗΡΙΞΗΣ
261	11.74	ΓΡΑΦΕΙΟ
262	16.08	ΓΡΑΦΕΙΟ
263	16.08	ΓΡΑΦΕΙΟ
264	12.00	ΓΡΑΦΕΙΟ
265	12.00	ΓΡΑΦΕΙΟ
266	12.00	ΓΡΑΦΕΙΟ
267	12.00	ΓΡΑΦΕΙΟ
268	12.00	ΓΡΑΦΕΙΟ
269	9.92	ΑΡΧΕΙΟ
270	2.66	ΧΩΡΟΣ ΚΑΘΑΡΙΣΤΡΙΩΝ
271	193.64	ΚΟΙΝΟΧΡΗΣΤΟΣ ΧΩΡΟΣ - ΦΟΥΑΓΙΕ




ΠΑΝΕΠΙΣΤΗΜΙΟΥΠΟΛΗ




ΚΤΗΡΙΟ ΣΥΜΒΟΥΛΙΟΥ ΣΥΓΚΛΗΤΟΥ ΑΝΑΣΤΑΣΙΟΣ Γ. ΛΕΒΕΝΤΗΣ

ΚΤΗΡΙΟ ΚΑΛ-01 / ADM-01

ΕΠΙΠΕΔΟ 2 / 2ος ΟΡΟΦΟΣ

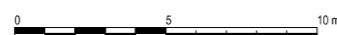

(ΚΛΙΜΑΚΑ 1:250 / A3)

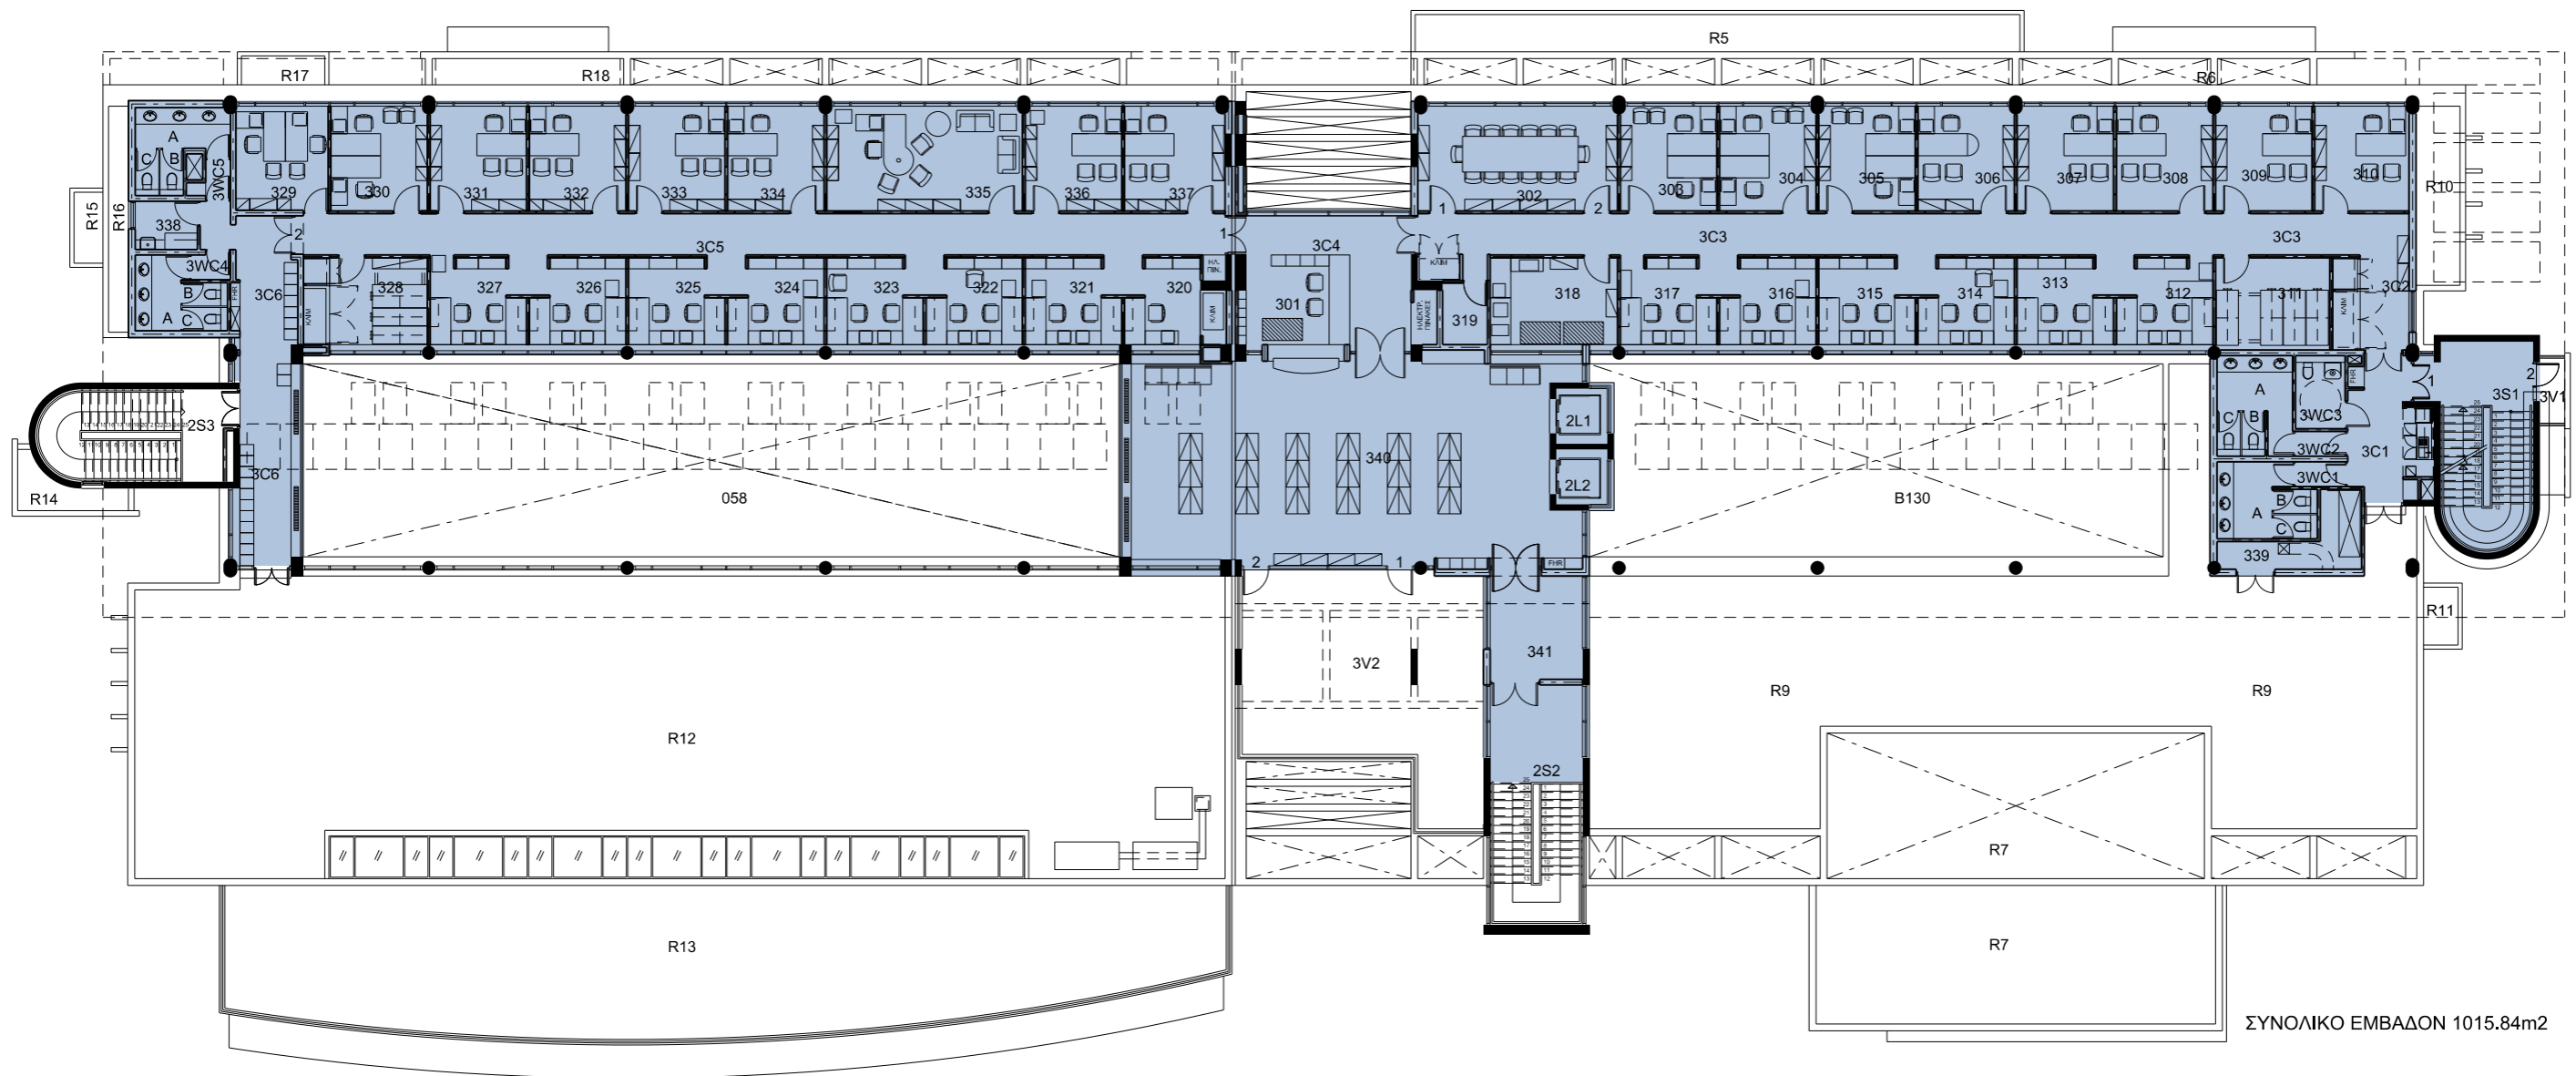


ΣΥΝΟΛΙΚΟ ΕΜΒΑΔΟΝ 1015.84m²

ΚΩΔ.	ΕΜΒΑΔΟΝ m ²	ΧΡΗΣΗ ΧΩΡΟΥ	ΚΩΔ.	ΕΜΒΑΔΟΝ m ²	ΧΡΗΣΗ ΧΩΡΟΥ
301	14.71	ΥΠΟΔΟΧΗ	322	9.94	ΓΡΑΦΕΙΟ
302	27.41	ΑΙΘΟΥΣΑ ΣΥΝΕΔΡΙΑΣΕΩΝ	323	9.94	ΓΡΑΦΕΙΟ
303	13.25	ΓΡΑΦΕΙΟ	324	9.94	ΓΡΑΦΕΙΟ
304	13.25	ΓΡΑΦΕΙΟ	325	9.94	ΓΡΑΦΕΙΟ
305	13.25	ΓΡΑΦΕΙΟ	326	9.94	ΓΡΑΦΕΙΟ
306	13.25	ΓΡΑΦΕΙΟ	327	9.94	ΓΡΑΦΕΙΟ
307	13.25	ΓΡΑΦΕΙΟ	328	11.18	ΑΡΧΕΙΟ
308	13.25	ΓΡΑΦΕΙΟ	329	12.64	ΑΡΧΕΙΟ
309	13.25	ΓΡΑΦΕΙΟ	330	13.25	ΓΡΑΦΕΙΟ
310	12.99	ΓΡΑΦΕΙΟ	331	13.25	ΓΡΑΦΕΙΟ
311	13.89	ΑΡΧΕΙΟ	332	13.25	ΓΡΑΦΕΙΟ
312	9.56	ΓΡΑΦΕΙΟ	333	13.25	ΓΡΑΦΕΙΟ
313	9.94	ΓΡΑΦΕΙΟ	334	13.25	ΓΡΑΦΕΙΟ
314	9.94	ΓΡΑΦΕΙΟ	335	26.89	ΓΡΑΦΕΙΟ ΠΡΟΪΣΤΑΜΕΝΗΣ ΟΙΚΟΝΟΜΙΚΩΝ ΥΠΗΡΕΣΙΩΝ
315	9.94	ΓΡΑΦΕΙΟ	336	13.25	ΓΡΑΦΕΙΟ
316	9.94	ΓΡΑΦΕΙΟ	337	13.78	ΓΡΑΦΕΙΟ
317	9.94	ΓΡΑΦΕΙΟ	338	3.94	ΧΩΡΟΣ ΚΑΘΑΡΙΣΤΡΙΩΝ
318	14.57	ΧΩΡΟΣ ΦΩΤΟΤΥΠΙΚΩΝ / ΕΚΤΥΠΩΤΩΝ	339	8.21	ΜΗΧΑΝΟΣΤΑΣΙΟ
319	3.62	ΔΩΜΑΤΙΟ ΕΞΥΠΗΡΕΤΗΤΩΝ	340	115.00	ΚΟΙΝΟΧΡΗΣΤΟΣ ΧΩΡΟΣ - ΦΟΥΑΓΙΕ
320	7.58	ΓΡΑΜΜΑΤΕΙΑ	341	13.11	ΚΟΙΝΟΧΡΗΣΤΟΣ ΧΩΡΟΣ - ΠΡΟΘΑΛΑΜΟΣ ΚΛΙΜΑΚΟΣΤΑΣΙΟΥ 2S2
321	9.94	ΓΡΑΦΕΙΟ			



ΠΑΝΕΠΙΣΤΗΜΙΟΥΠΟΛΗ


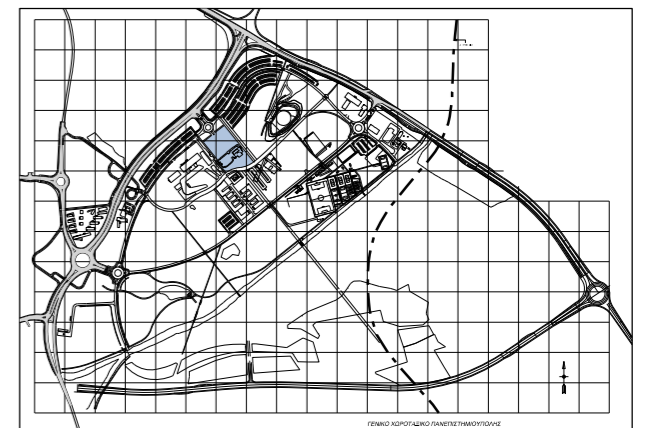


ΚΤΗΡΙΟ ΣΥΜΒΟΥΛΙΟΥ ΣΥΓΚΛΗΤΟΥ ΑΝΑΣΤΑΣΙΟΣ Γ. ΛΕΒΕΝΤΗΣ

ΚΤΗΡΙΟ ΚΑΛ-01 / ADM-01

ΕΠΙΠΕΔΟ 3 / 3ος ΟΡΟΦΟΣ


0 5 10m (ΚΛΙΜΑΚΑ 1:250 / A3)

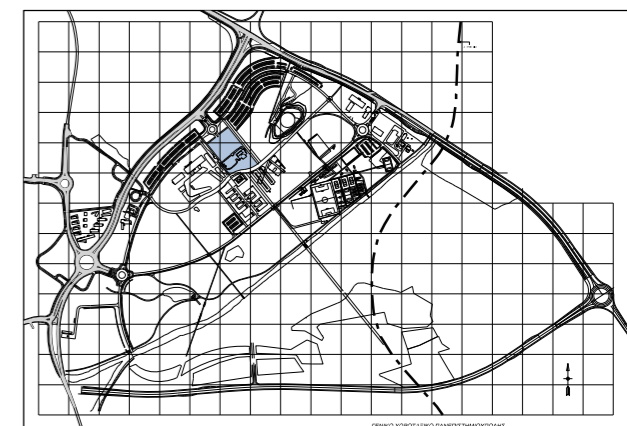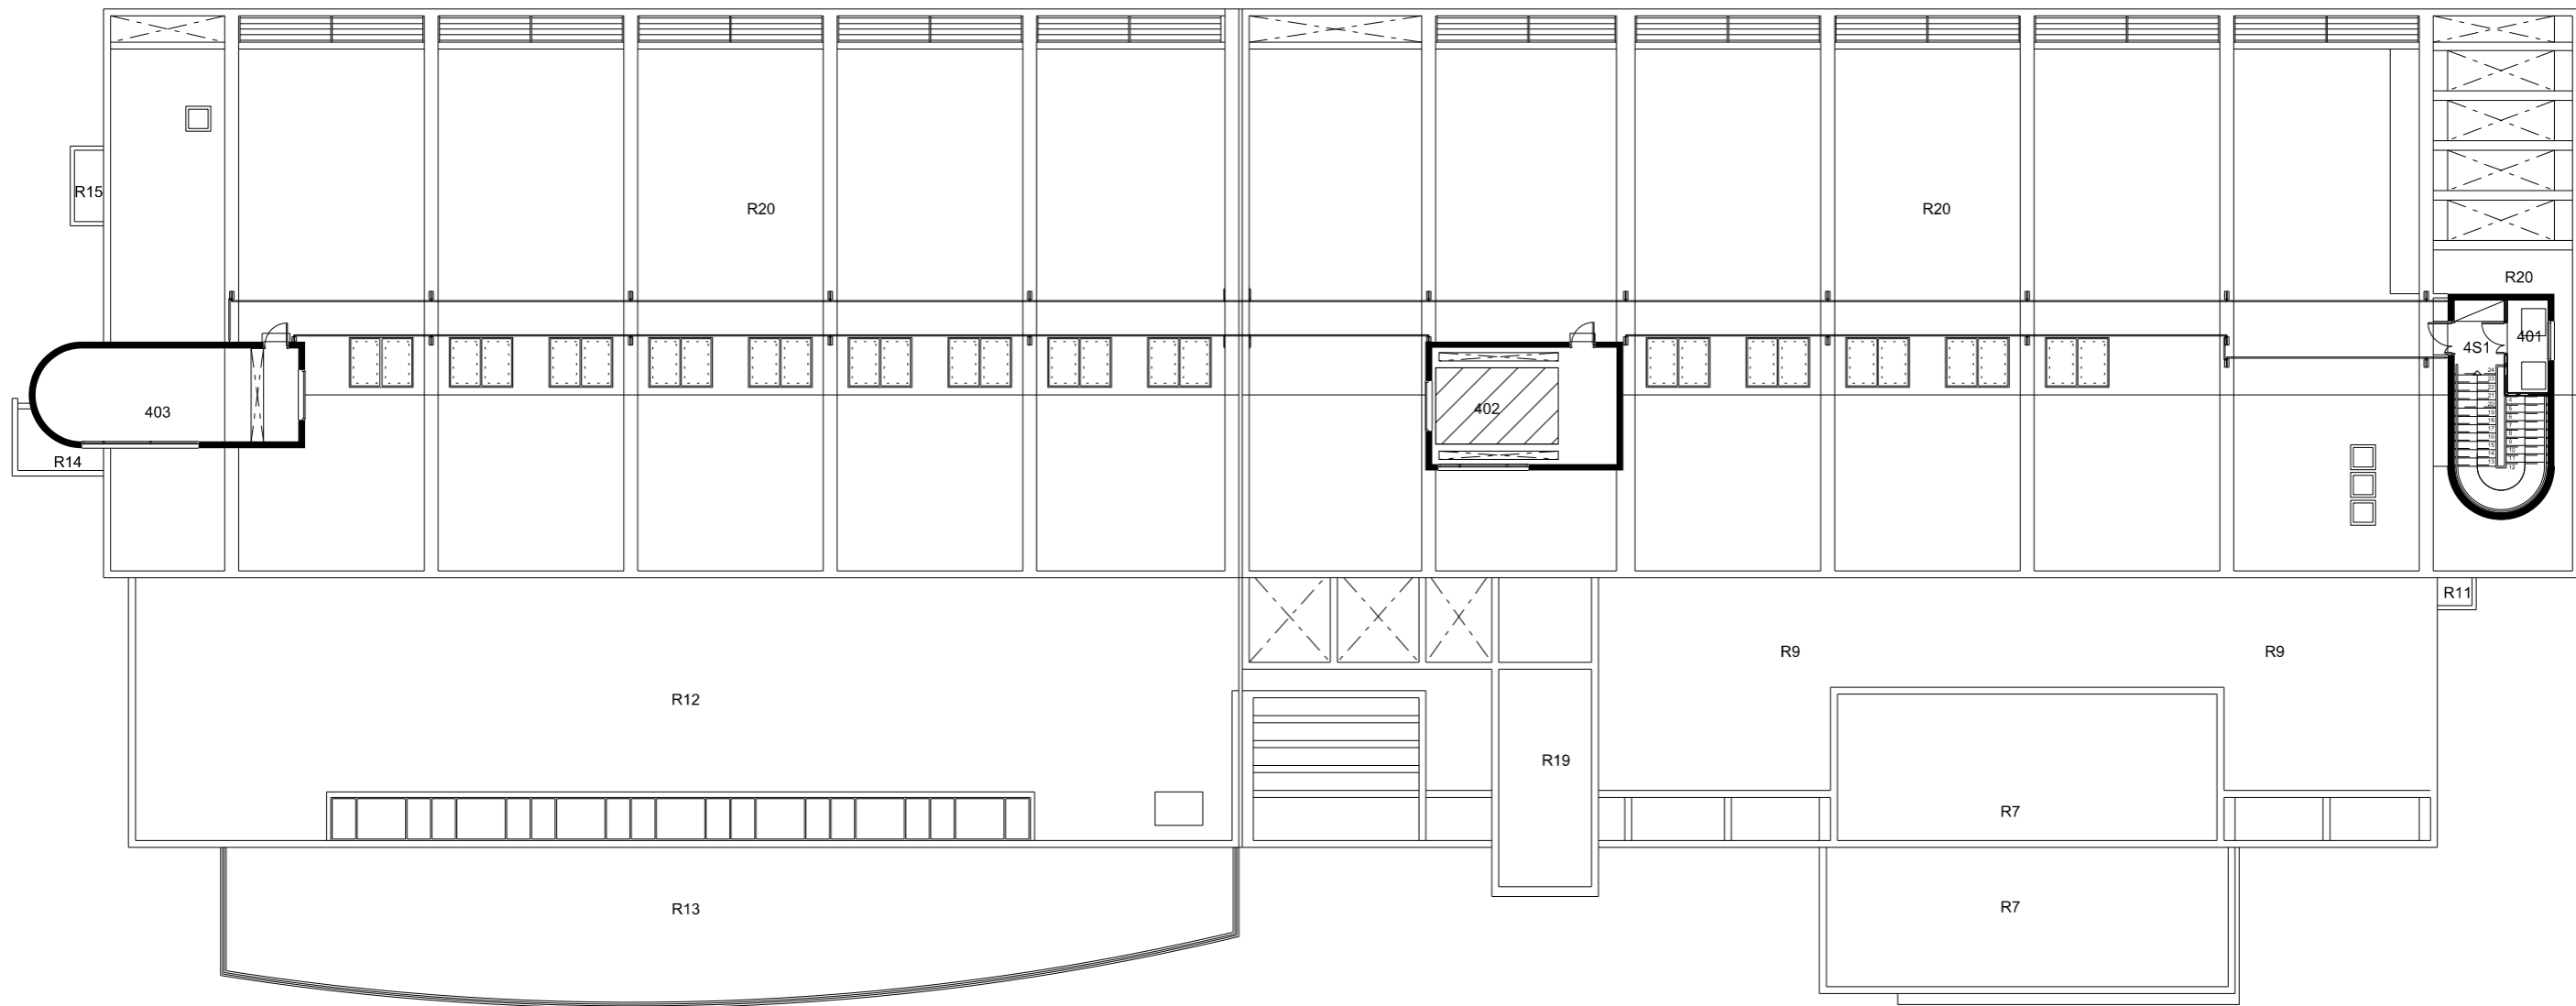

ΚΤΗΡΙΟ ΣΥΜΒΟΥΛΙΟΥ ΣΥΓΚΛΗΤΟΥ ΑΝΑΣΤΑΣΙΟΣ Γ. ΛΕΒΕΝΤΗΣ

ΚΤΗΡΙΟ ΚΑΛ-01 / ADM-01

ΕΠΙΠΕΔΟ 4 / 4ος ΟΡΟΦΟΣ

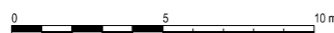

(ΚΛΙΜΑΚΑ 1:250 / A3)