

ΚΩΔ.	ΕΜΒΑΔΟΝ	ΧΡΗΣΗ ΧΩΡΟΥ
	m <sup>2</sup>	
B301	24.30	ΔΩΜΑΤΙΟ ΚΕΝΤΡΙΚΩΝ ΗΛΕΚΤΡΟΛΟΓΙΚΩΝ ΠΙΝΑΚΩΝ
B302	37.44	ΥΠΟΣΤΑΘΜΟΣ ΑΗΚ
B303	48.24	ΔΩΜΑΤΙΟ ΗΛΕΚΤΡΟΓΕΝΝΗΤΡΙΑΣ
B304	22.77	ΑΠΟΘΗΚΗ
B305	202.93	ΜΗΧΑΝΟΣΤΑΣΙΟ
B306	43.42	ΑΝΤΙΟΣΤΑΣΙΟ
B307	42.06	ΑΠΟΘΗΚΗ
B308	44.59	ΤΕΧΝΙΚΗ ΥΠΟΣΤΗΡΙΞΗ
B309	25.87	ΚΟΙΝΟΧΡΗΣΤΟΣ ΧΩΡΟΣ
B310	47.89	ΑΠΟΘΗΚΗ
B311	30.59	ΤΕΧΝΙΚΗ ΥΠΟΣΤΗΡΙΞΗ
B311A	8.78	ΑΠΟΘΗΚΗ
B312	13.04	ΚΟΙΝΟΧΡΗΣΤΟΣ ΧΩΡΟΣ
B313	22.83	ΑΠΟΘΗΚΗ
B314	81.74	ΜΗΧΑΝΟΣΤΑΣΙΟ
B315	32.78	ΑΠΟΘΗΚΗ
B316	221.88	ΜΗΧΑΝΟΣΤΑΣΙΟ
B317	2.64	ΔΩΜΑΤΙΟ ΕΛΕΓΧΟΥ ΚΑΙ ΕΞΥΠΗΡΕΤΗΤΩΝ - ΕΙΣΟΔΟΣ
B317A	39.60	ΔΩΜΑΤΙΟ ΕΛΕΓΧΟΥ
B318	96.02	ΑΠΟΘΗΚΗ ΓΡΑΦΙΚΗΣ ΥΛΗΣ
B319	21.87	ΚΑΤΑΠΑΚΤΗ
B320	9.47	ΚΟΙΝΟΧΡΗΣΤΟΣ ΧΩΡΟΣ

ΣΥΝΟΛΙΚΟ ΕΜΒΑΔΟΝ 1939.37m<sup>2</sup>


# ΚΟΙΝΟΧΡΗΣΤΟΙ ΧΩΡΟΙ ΔΙΔΑΣΚΑΛΙΑΣ


## ΚΤΗΡΙΟ ΔΙΔΑΣΚΑΛΙΑΣ 02 (FEB) ΧΩΔ-02 / CTF-02

### ΕΠΙΠΕΔΟ -3 / 3ον ΥΠΟΓΕΙΟ



ΠΑΝΕΠΙΣΤΗΜΙΟΥΠΟΛΗ

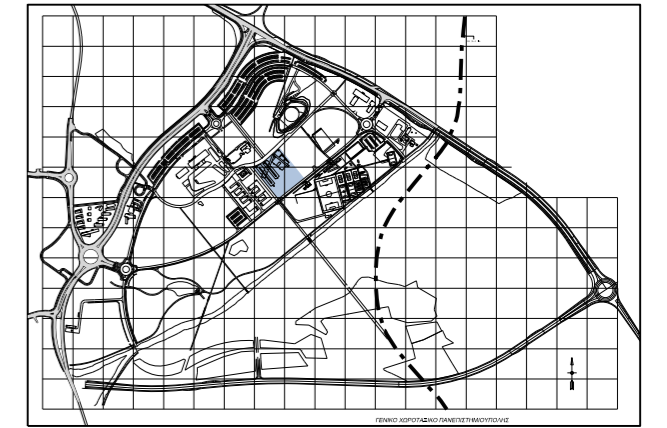

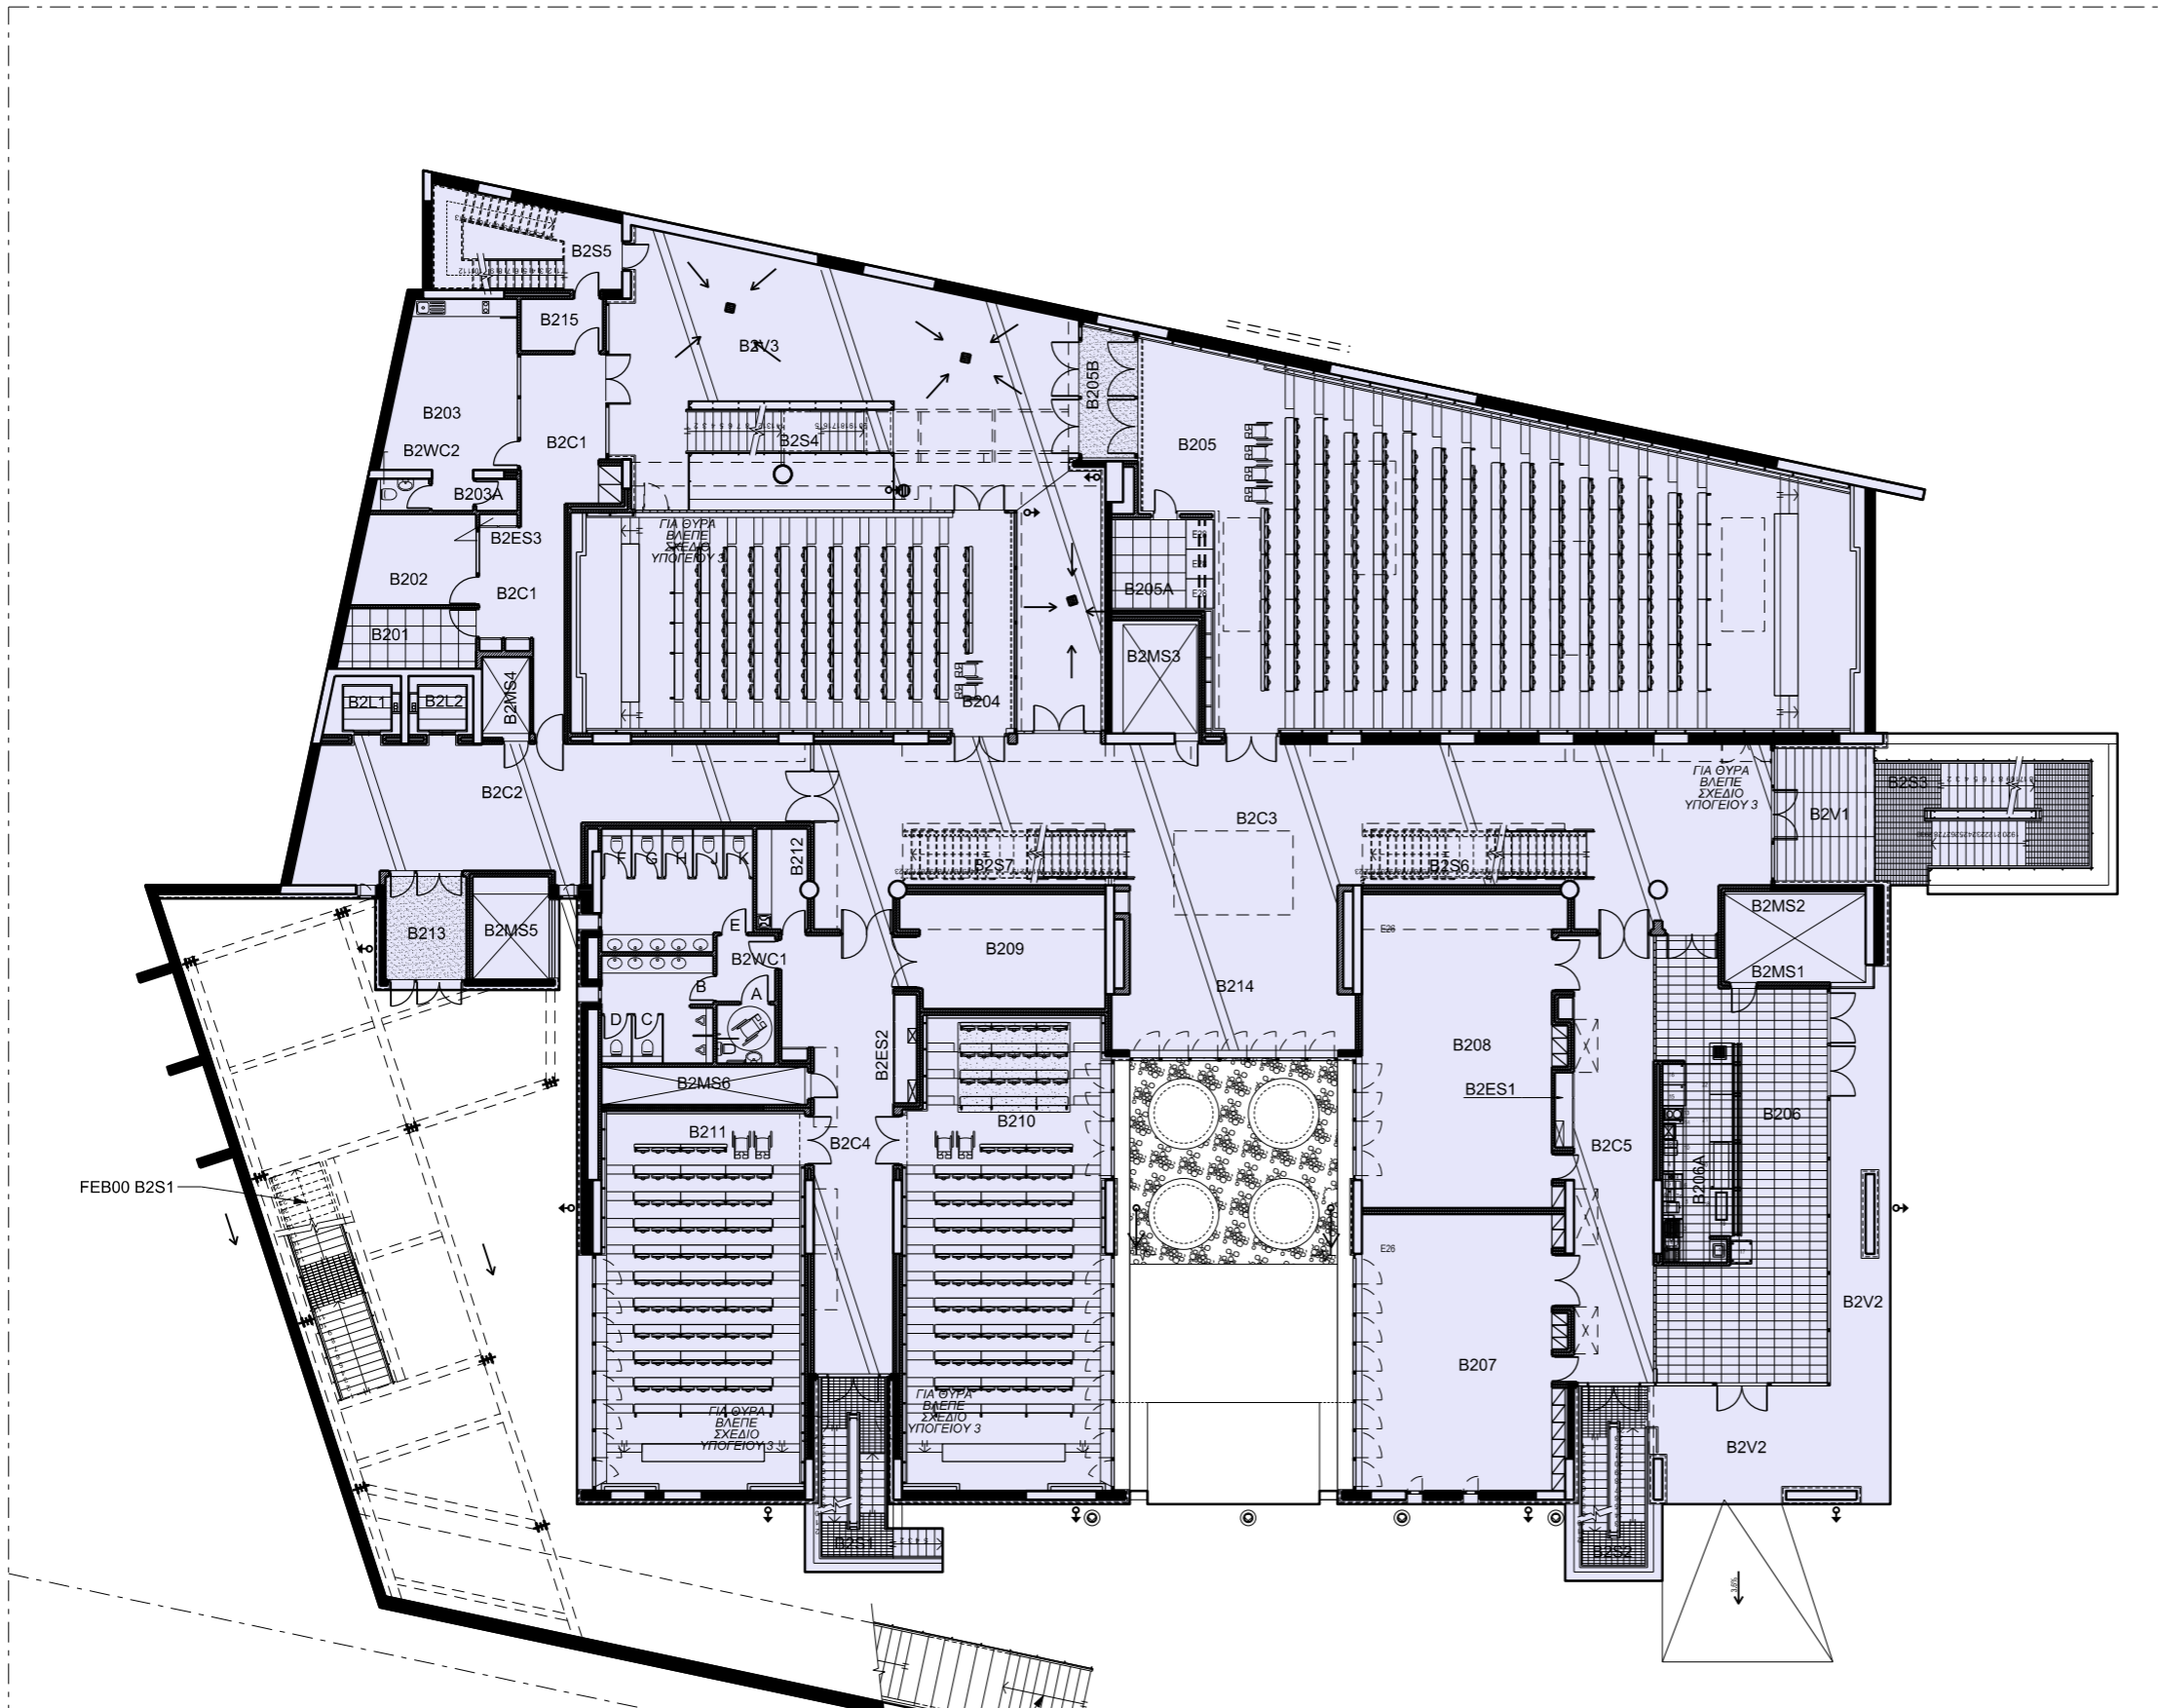

**ΚΩΔ. ΕΜΒΑΔΟΝ ΧΡΗΣΗ ΧΩΡΟΥ  
m2**

B201	9.28	ΤΗΛΕΠΙΚΟΙΝΩΝΙΑΚΟ ΚΕΝΤΡΟ
B202	12.31	ΓΡΑΦΕΙΟ ΕΠΟΠΤΗ
B203	25.72	ΧΩΡΟΣ ΑΝΑΠΑΥΣΗΣ ΚΑΘΑΡΙΣΤΡΙΩΝ
B203A	1.54	ΑΠΟΘΗΚΗ
B204	103.78	ΑΜΦΙΘΕΑΤΡΟ
B205	237.25	ΑΜΦΙΘΕΑΤΡΟ
B205A	10.39	ΔΩΜΑΤΙΟ ΕΛΕΓΧΟΥ ΑΜΦΙΘΕΑΤΡΟΥ
B205B	7.70	ΠΡΟΘΑΛΑΜΟΣ ΑΜΦΙΘΕΑΤΡΟΥ
B206	63.54	ΚΥΛΙΚΕΙΟ
B206A	14.21	ΚΥΛΙΚΕΙΟ - ΧΩΡΟΣ ΣΕΡΒΙΡΙΣΜΑΤΟΣ
B207	63.41	ΑΙΘΟΥΣΑ ΔΙΔΑΣΚΑΛΙΑΣ
B208	70.46	ΑΙΘΟΥΣΑ ΔΙΔΑΣΚΑΛΙΑΣ
B209	25.34	ΑΠΟΘΗΚΗ
B210	101.73	ΑΜΦΙΘΕΑΤΡΟ
B211	82.63	ΑΜΦΙΘΕΑΤΡΟ
B212	5.99	ΧΩΡΟΣ ΚΑΘΑΡΙΣΤΡΙΩΝ
B213	9.62	ΚΟΙΝΟΧΡΗΣΤΟΣ ΧΩΡΟΣ - ΕΙΣΟΔΟΣ
B214	57.09	ΚΟΙΝΟΧΡΗΣΤΟΣ ΧΩΡΟΣ - ΧΩΡΟΣ ΕΚΤΟΝΩΣΗΣ ΦΟΙΤΗΤΩΝ
B215	4.97	ΚΟΙΝΟΧΡΗΣΤΟΣ ΧΩΡΟΣ - ΚΑΙΜΑΚΟΣΤΑΣΙΟ B2S5


ΣΥΝΟΛΙΚΟ ΕΜΒΑΔΟΝ 1875.83m2

**ΚΟΙΝΟΧΡΗΣΤΟΙ ΧΩΡΟΙ ΔΙΔΑΣΚΑΛΙΑΣ**  
 ΚΤΗΡΙΟ ΔΙΔΑΣΚΑΛΙΑΣ 02 (FEB) ΧΩΔ-02 / CTF-02  
 ΕΠΙΠΕΔΟ -2 / 2ον ΥΠΟΓΕΙΟ



0 5M 10M ΚΛΙΜΑΚΑ 1:250 / A3



ΠΑΝΕΠΙΣΤΗΜΙΟΥΠΟΛΗ

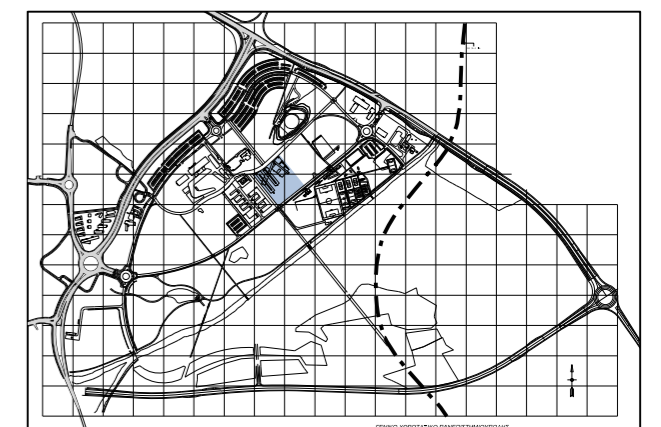

ΚΩΔ. ΕΜΒΑΔΩΝ	ΧΡΗΣΗ ΧΩΡΟΥ
B101	34.04 ΕΡΓΑΣΤΗΡΙΟ ΠΛΗΡΟΦΟΡΙΚΗΣ
B102	8.81 ΤΕΧΝΙΚΗ ΥΠΟΣΤΗΡΙΞΗ
B103	14.07 ΧΩΡΟΣ ΥΠΟΣΤΗΡΙΞΗΣ ΑΙΘΟΥΣΩΝ
B104	80.63 ΑΙΘΟΥΣΑ ΔΙΔΑΣΚΑΛΙΑΣ
B105	62.16 ΑΙΘΟΥΣΑ ΔΙΔΑΣΚΑΛΙΑΣ
B106	63.65 ΑΙΘΟΥΣΑ ΔΙΔΑΣΚΑΛΙΑΣ
B107	63.65 ΑΙΘΟΥΣΑ ΔΙΔΑΣΚΑΛΙΑΣ
B108	60.77 ΑΙΘΟΥΣΑ ΔΙΔΑΣΚΑΛΙΑΣ
B109	81.32 ΑΙΘΟΥΣΑ ΔΙΔΑΣΚΑΛΙΑΣ
B110	41.84 ΑΙΘΟΥΣΑ ΔΙΔΑΣΚΑΛΙΑΣ
B111	88.96 ΑΙΘΟΥΣΑ ΔΙΔΑΣΚΑΛΙΑΣ
B112	5.99 ΑΠΟΘΗΚΗ ΚΑΘΑΡΙΣΤΡΩΝ
B113	9.10 ΔΩΜΑΤΙΟ ΦΥΛΑΚΑ
B114	9.16 ΑΠΟΘΗΚΗ
B115	9.62 ΚΟΙΝΟΧΡΗΣΤΟΣ ΧΩΡΟΣ - ΕΙΣΟΔΟΣ
B116	47.95 ΚΟΙΝΟΧΡΗΣΤΟΣ ΧΩΡΟΣ

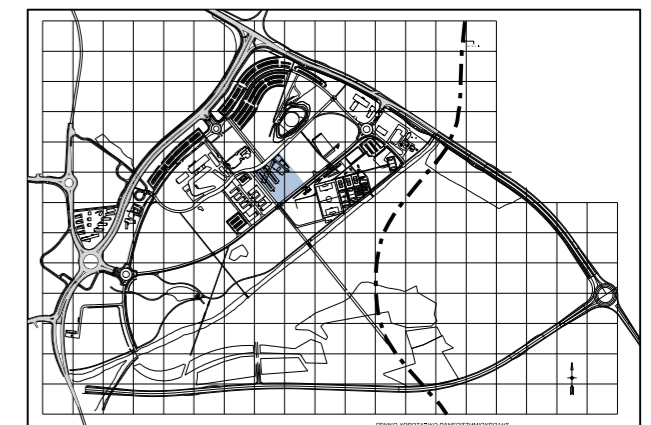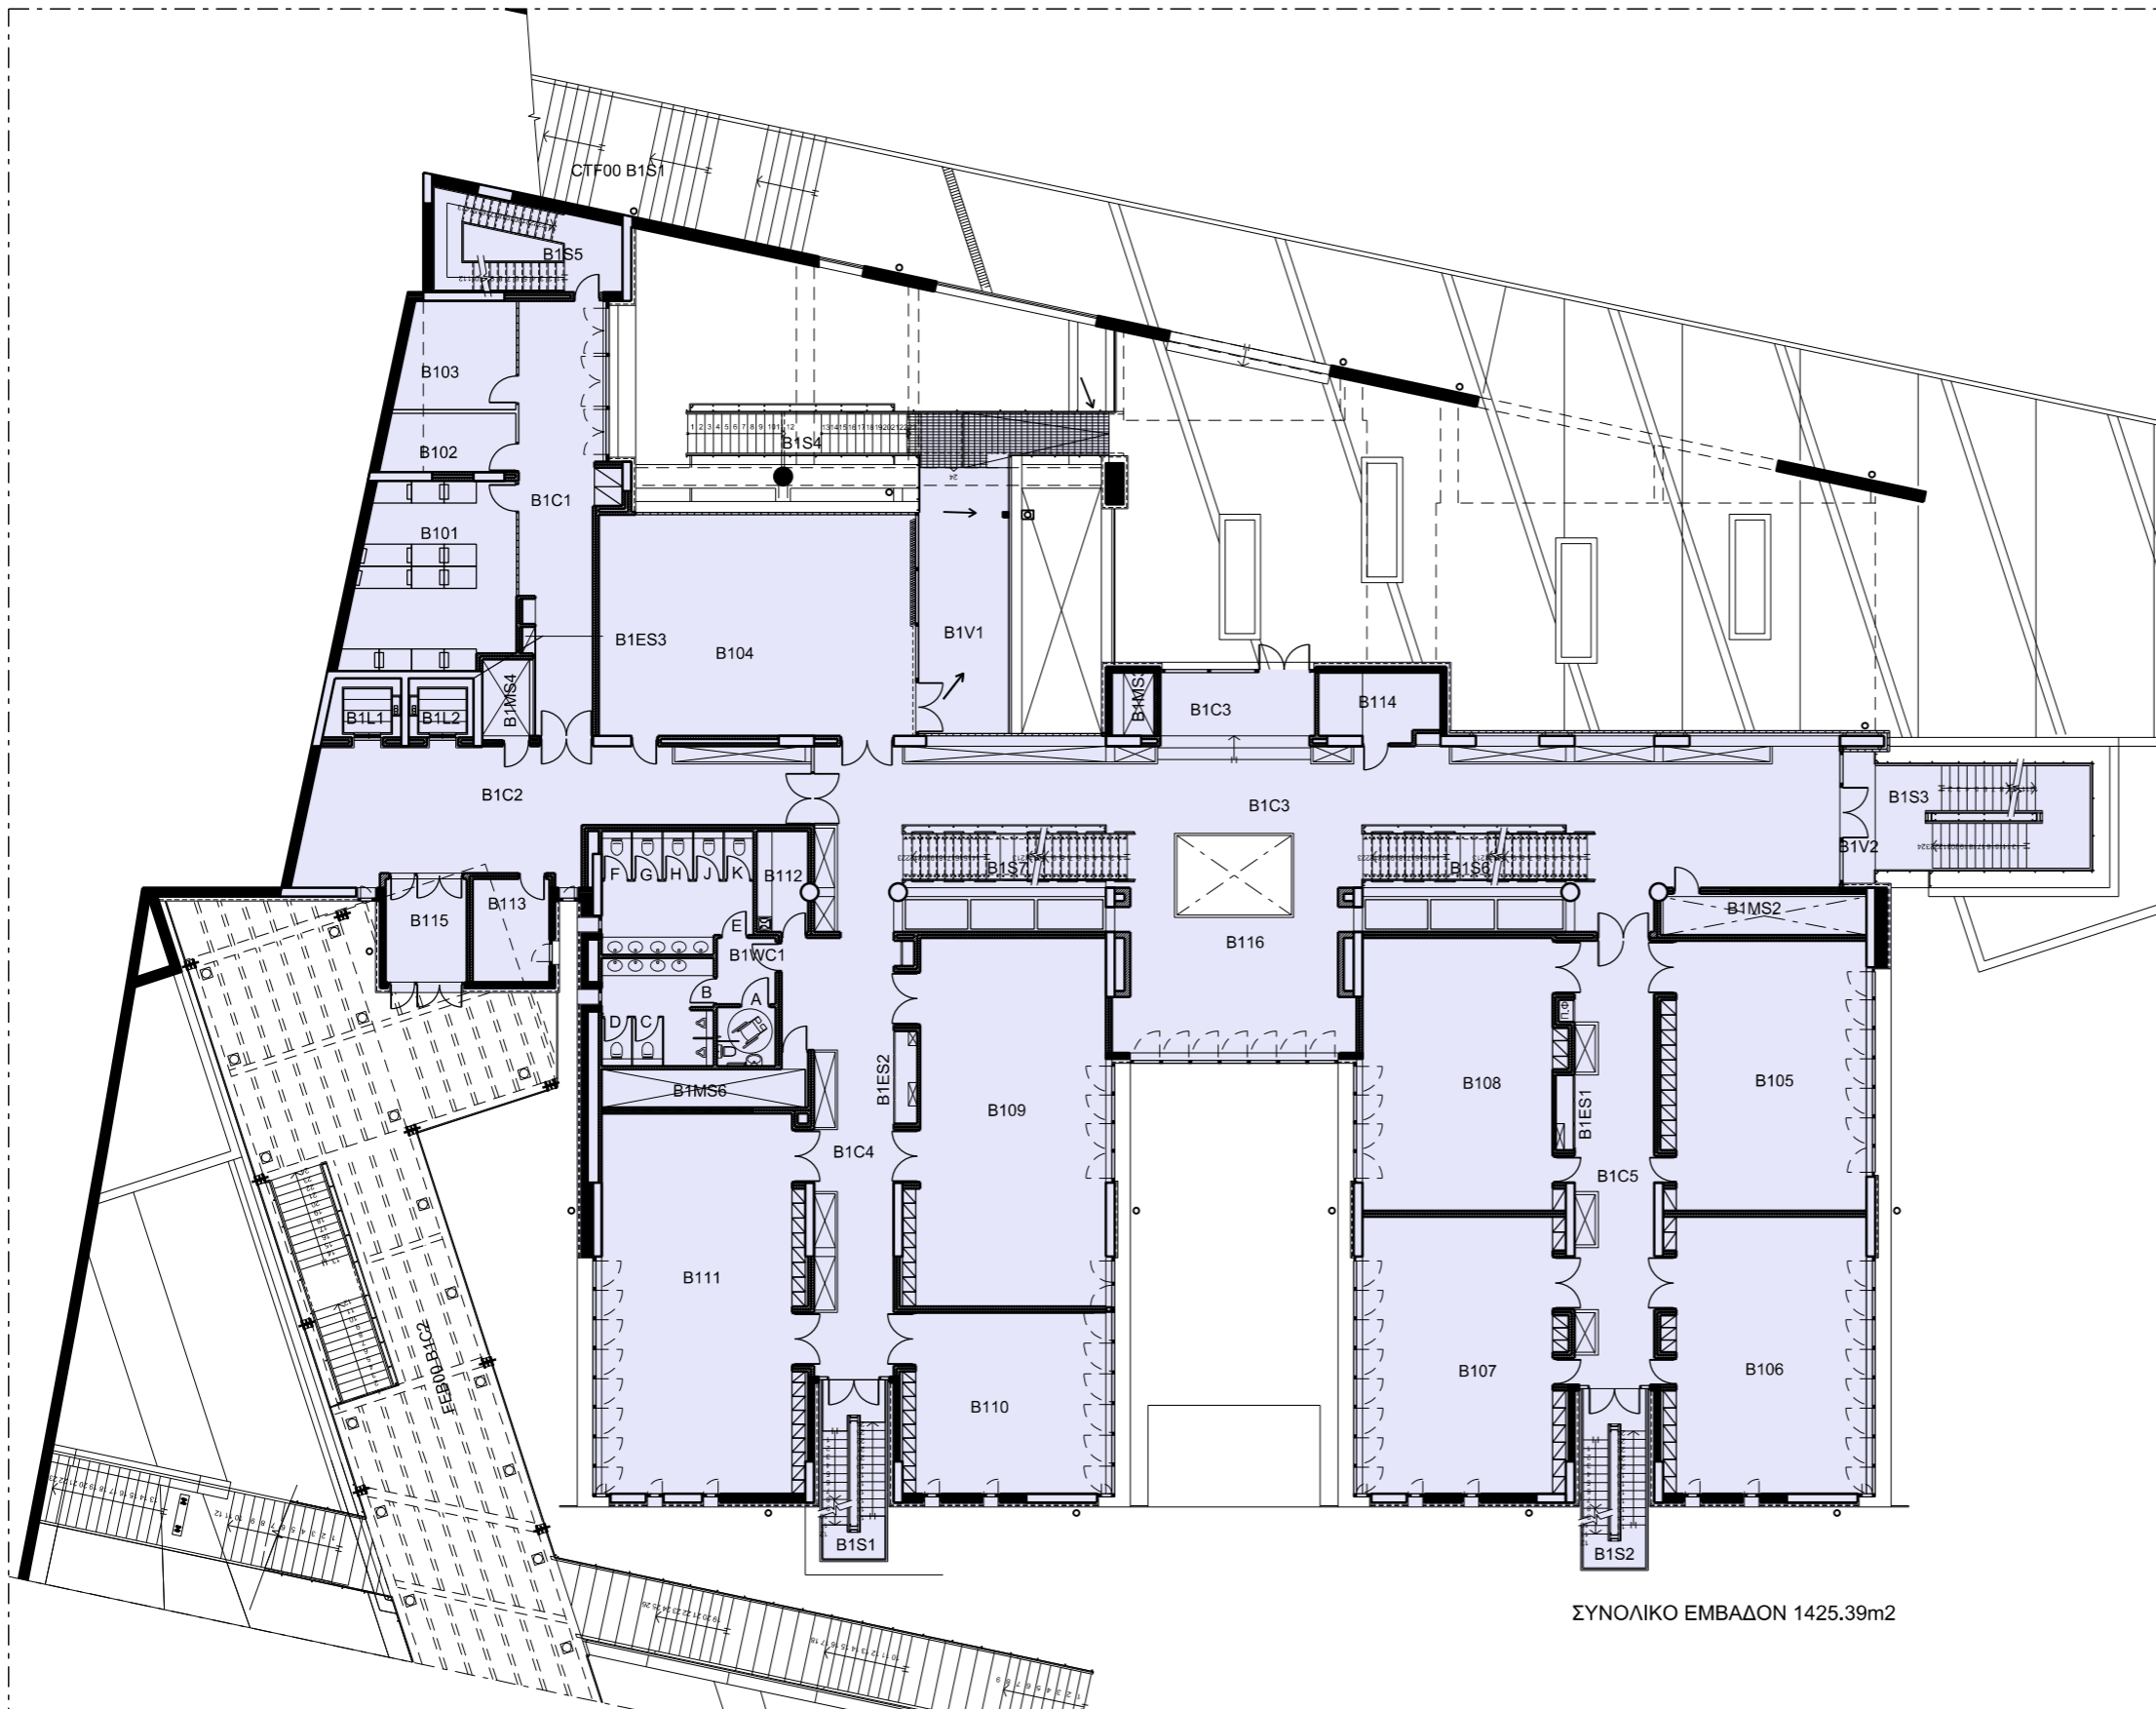


# ΚΟΙΝΟΧΡΗΣΤΟΙ ΧΩΡΟΙ ΔΙΔΑΣΚΑΛΙΑΣ

## ΚΤΗΡΙΟ ΔΙΔΑΣΚΑΛΙΑΣ 02 (FEB) ΧΩΔ-02 / CTF-02

### ΕΠΙΠΕΔΟ -1 / 1ον ΥΠΟΓΕΙΟ

0 5M 10M ΚΛΙΜΑΚΑ 1:250 / A3

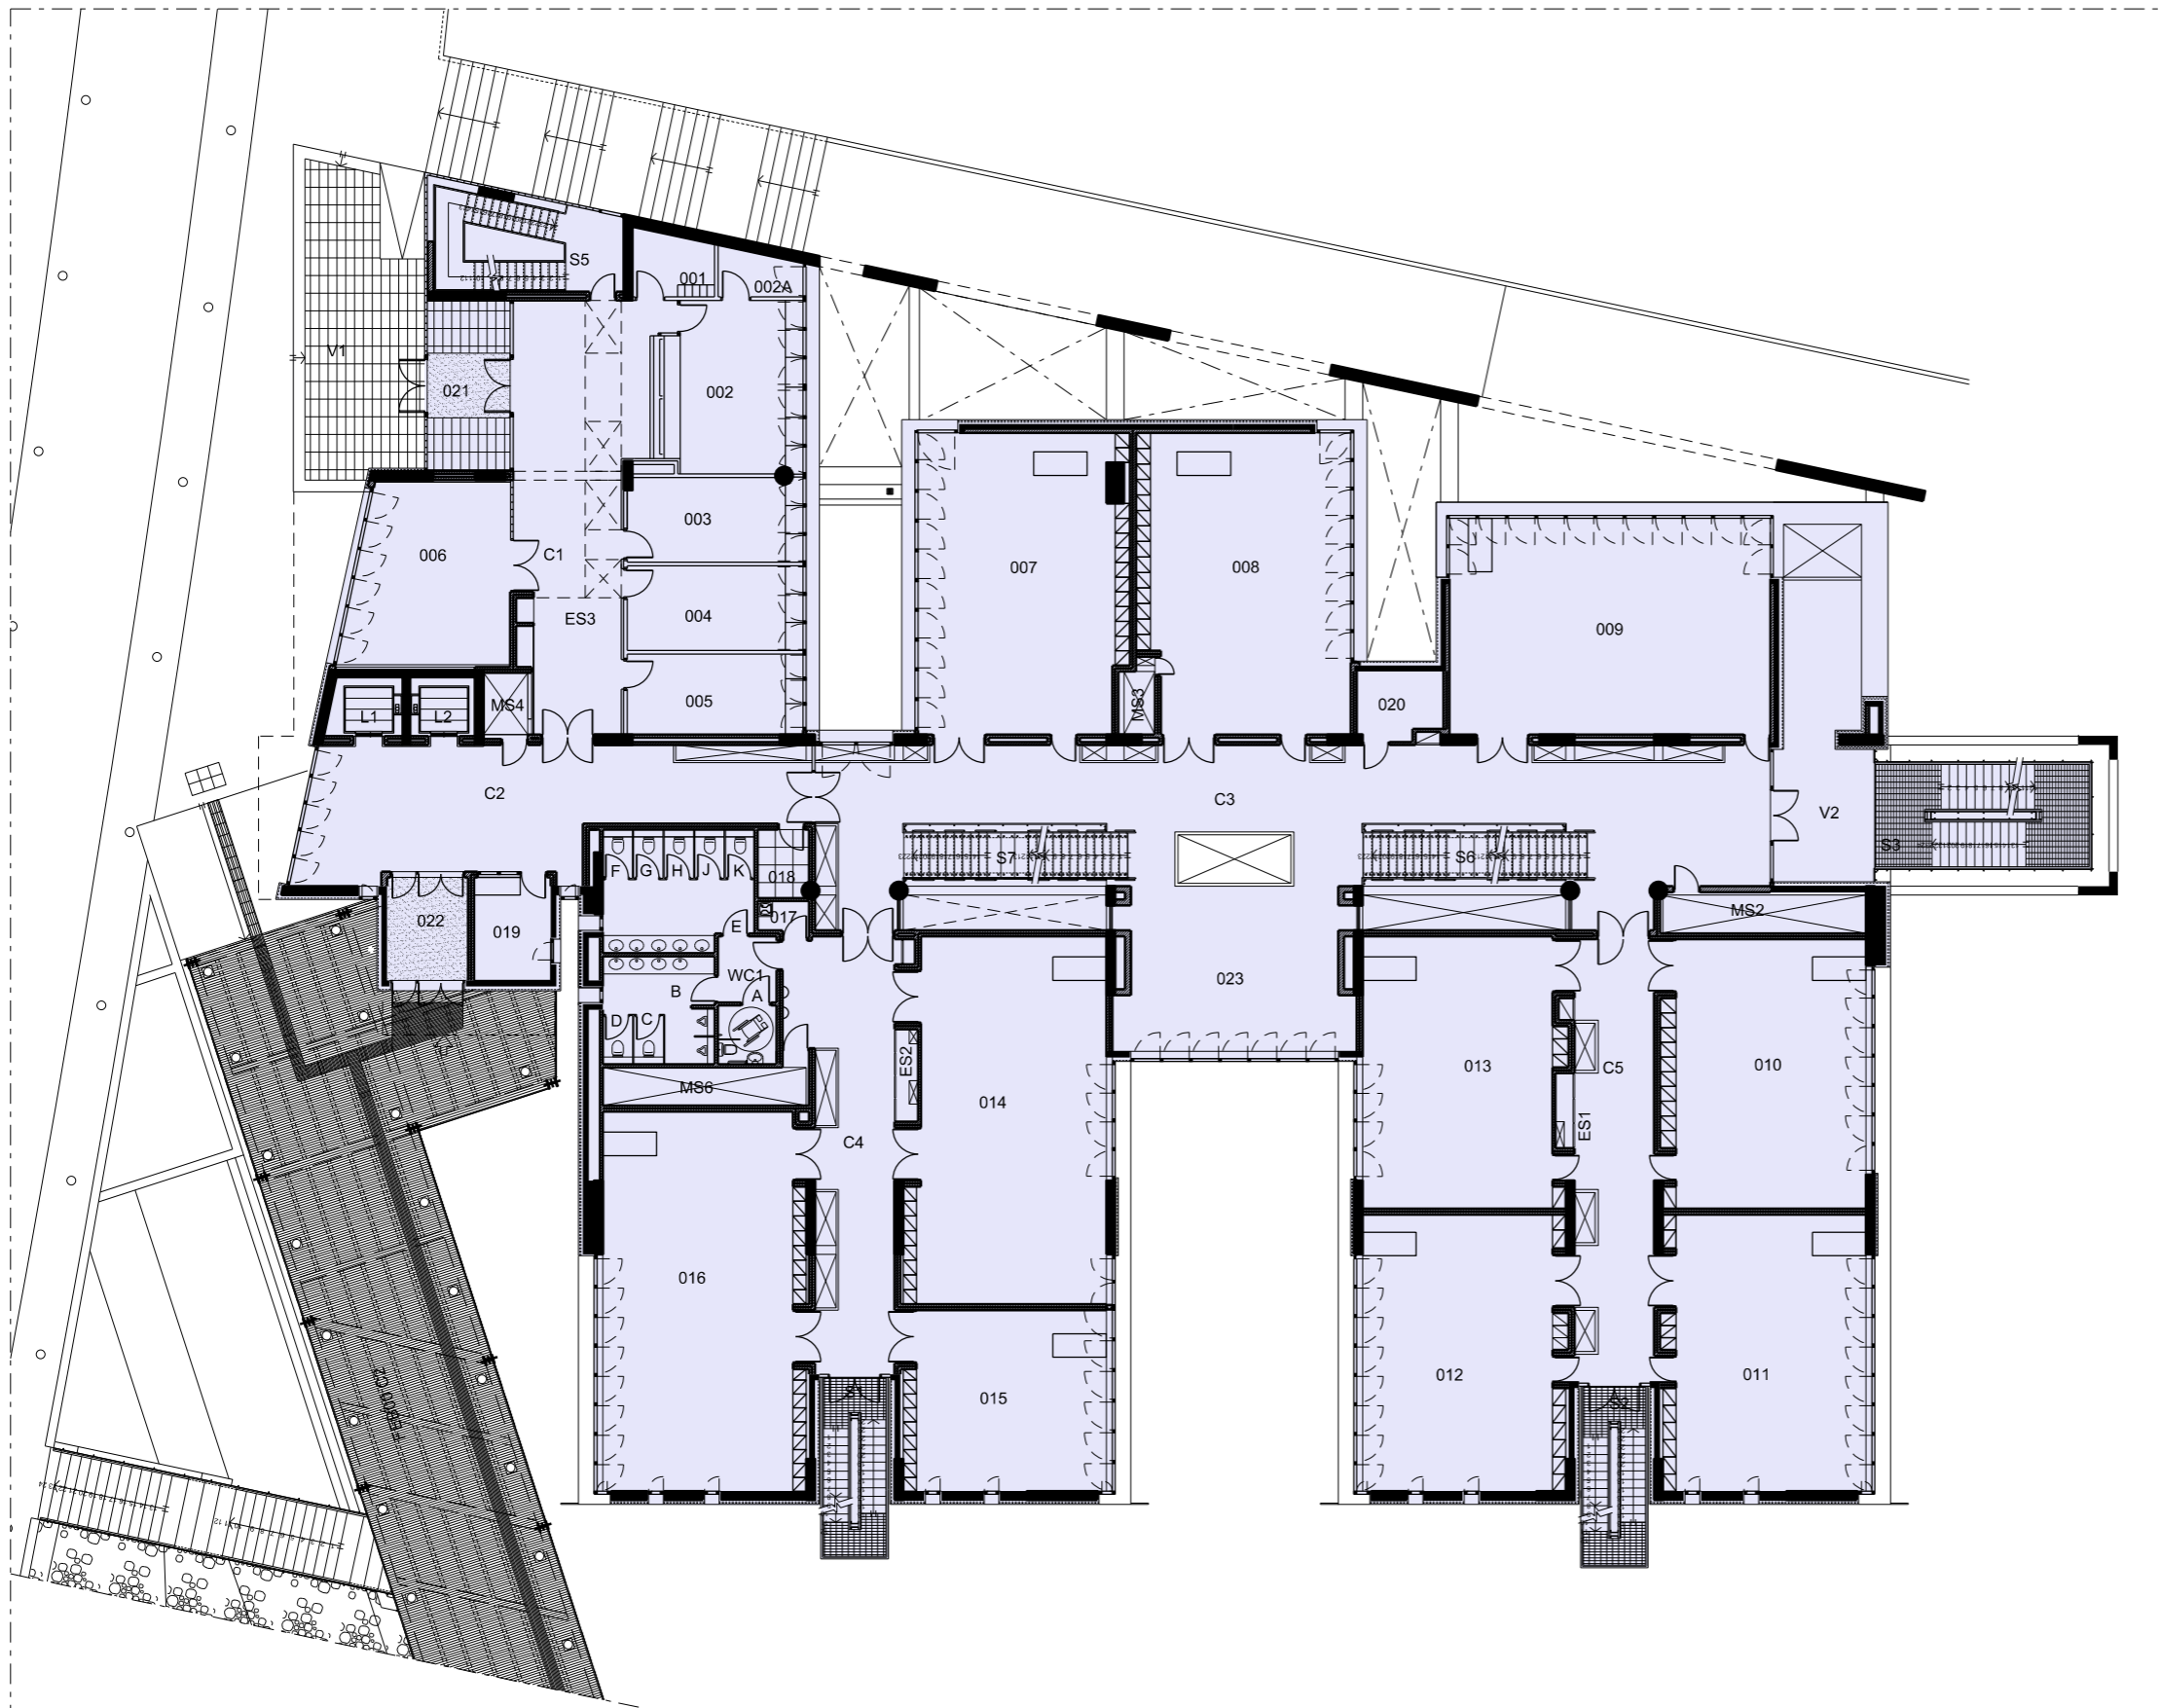


ΚΩΔ.	ΕΜΒΑΔΟΝ m <sup>2</sup>	ΧΡΗΣΗ ΧΩΡΟΥ
001	5.81	ΧΩΡΟΣ ΦΩΤΟΤΥΠΙΚΩΝ ΚΑΙ ΑΛΛΗΛΟΓΡΑΦΙΑΣ
002	27.71	ΓΡΑΜΜΑΤΕΙΑ
002A	4.19	ΑΡΧΕΙΟ
003	17.10	ΓΡΑΦΕΙΟ ΕΠΙΣΚΕΠΤΩΝ ΒΟΗΘΩΝ ΚΑΘΗΓΗΤΩΝ
004	17.18	ΓΡΑΦΕΙΟ ΕΠΙΣΚΕΠΤΩΝ ΒΟΗΘΩΝ ΚΑΘΗΓΗΤΩΝ
005	16.36	ΑΙΘΟΥΣΑ ΕΡΕΥΝΗΤΙΚΩΝ ΕΡΓΑΣΙΩΝ
006	32.63	ΑΙΘΟΥΣΑ ΣΥΝΕΔΡΙΑΣΕΩΝ
007	72.39	ΑΙΘΟΥΣΑ ΔΙΔΑΣΚΑΛΙΑΣ
008	72.47	ΑΙΘΟΥΣΑ ΔΙΔΑΣΚΑΛΙΑΣ
009	80.12	ΑΙΘΟΥΣΑ ΔΙΔΑΣΚΑΛΙΑΣ
010	62.16	ΑΙΘΟΥΣΑ ΔΙΔΑΣΚΑΛΙΑΣ
011	63.41	ΑΙΘΟΥΣΑ ΔΙΔΑΣΚΑΛΙΑΣ
012	63.41	ΑΙΘΟΥΣΑ ΔΙΔΑΣΚΑΛΙΑΣ
013	60.77	ΑΙΘΟΥΣΑ ΔΙΔΑΣΚΑΛΙΑΣ
014	81.15	ΑΙΘΟΥΣΑ ΔΙΔΑΣΚΑΛΙΑΣ
015	41.54	ΑΙΘΟΥΣΑ ΔΙΔΑΣΚΑΛΙΑΣ
016	86.87	ΑΙΘΟΥΣΑ ΔΙΔΑΣΚΑΛΙΑΣ
017	1.99	ΧΩΡΟΣ ΚΑΘΑΡΙΣΤΡΙΩΝ
018	4.07	ΤΗΛΕΠΙΚΟΙΝΩΝΙΑΚΟ ΚΕΝΤΡΟ
019	9.10	ΔΩΜΑΤΙΟ ΦΥΛΑΚΑ
020	6.56	ΑΠΟΘΗΚΗ
021	16.34	ΚΟΙΝΟΧΡΗΣΤΟΣ ΧΩΡΟΣ - ΕΙΣΟΔΟΣ
022	9.62	ΚΟΙΝΟΧΡΗΣΤΟΣ ΧΩΡΟΣ - ΕΙΣΟΔΟΣ
023	52.20	ΚΟΙΝΟΧΡΗΣΤΟΣ ΧΩΡΟΣ

ΣΥΝΟΛΙΚΟ ΕΜΒΑΔΟΝ 1686.70m<sup>2</sup>

# ΚΟΙΝΟΧΡΗΣΤΟΙ ΧΩΡΟΙ ΔΙΔΑΣΚΑΛΙΑΣ

## ΚΤΗΡΙΟ ΔΙΔΑΣΚΑΛΙΑΣ 02 (FEB) ΧΩΔ-02 / CTF-02


### ΕΠΙΠΕΔΟ 0 / ΙΣΟΓΕΙΟ

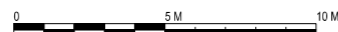


ΚΛΙΜΑΚΑ 1:250 / A3



ΠΑΝΕΠΙΣΤΗΜΙΟΥΠΟΛΗ

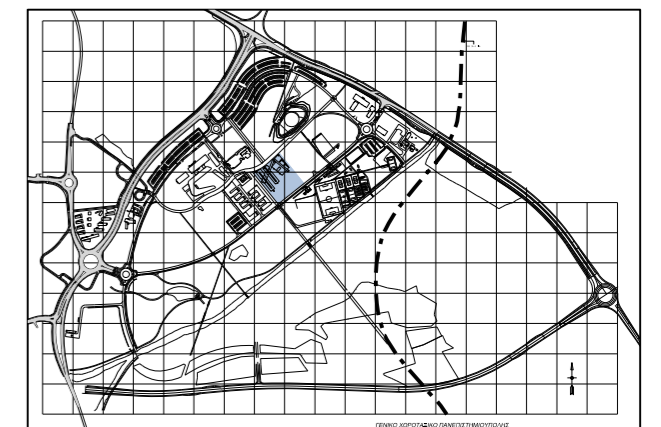

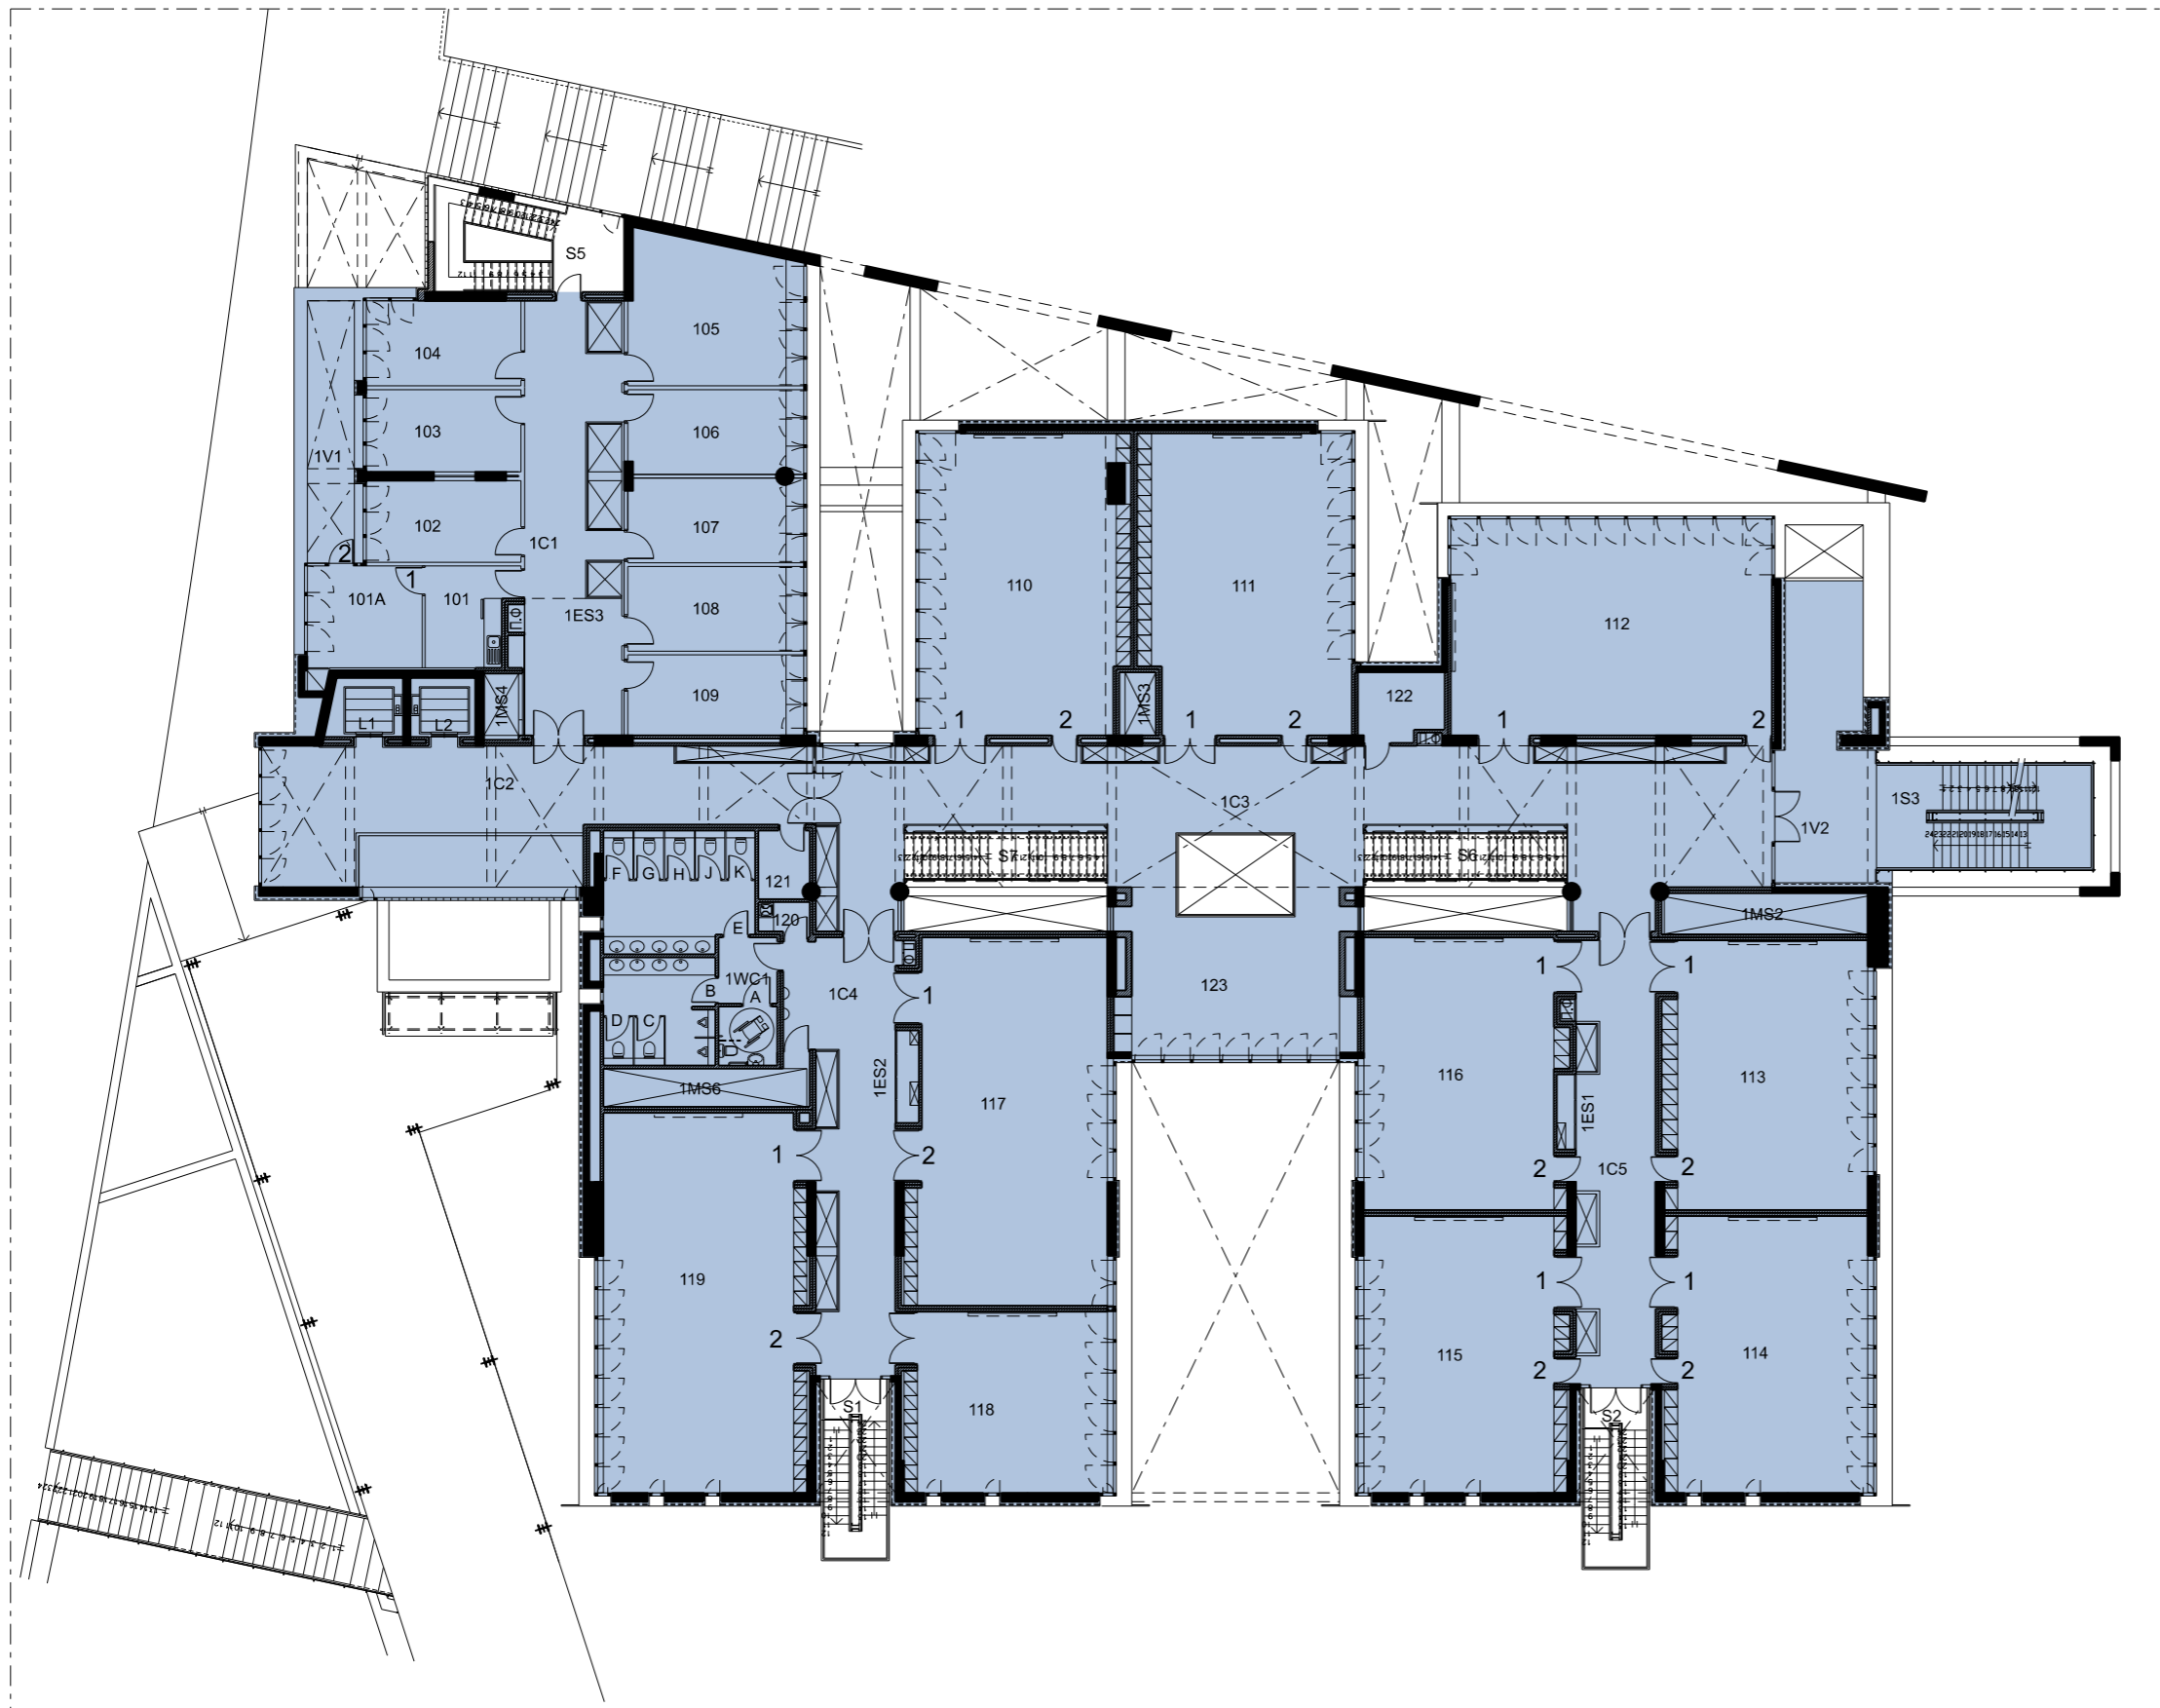

ΚΩΔ. ΕΜΒΑΔΟΝ ΧΡΗΣΗ ΧΩΡΟΥ  
m2

101	9.71	ΚΟΥΖΙΝΑ
101A	13.46	ΓΡΑΦΕΙΟ
102	14.57	ΓΡΑΦΕΙΟ
103	14.64	ΓΡΑΦΕΙΟ
104	15.16	ΓΡΑΦΕΙΟ
105	28.26	ΓΡΑΦΕΙΟ
106	17.10	ΓΡΑΦΕΙΟ
107	17.10	ΓΡΑΦΕΙΟ
108	17.18	ΓΡΑΦΕΙΟ
109	16.36	ΓΡΑΦΕΙΟ
110	71.27	ΑΙΘΟΥΣΑ ΔΙΔΑΣΚΑΛΙΑΣ
111	72.83	ΑΙΘΟΥΣΑ ΔΙΔΑΣΚΑΛΙΑΣ
112	80.12	ΑΙΘΟΥΣΑ ΔΙΔΑΣΚΑΛΙΑΣ
113	62.16	ΑΙΘΟΥΣΑ ΔΙΔΑΣΚΑΛΙΑΣ
114	63.41	ΑΙΘΟΥΣΑ ΔΙΔΑΣΚΑΛΙΑΣ
115	63.41	ΑΙΘΟΥΣΑ ΔΙΔΑΣΚΑΛΙΑΣ
116	60.00	ΑΙΘΟΥΣΑ ΔΙΔΑΣΚΑΛΙΑΣ
117	81.15	ΑΙΘΟΥΣΑ ΔΙΔΑΣΚΑΛΙΑΣ
118	41.54	ΑΙΘΟΥΣΑ ΔΙΔΑΣΚΑΛΙΑΣ
119	86.87	ΑΙΘΟΥΣΑ ΔΙΔΑΣΚΑΛΙΑΣ
120	1.93	ΧΩΡΟΣ ΚΑΘΑΡΙΣΤΡΙΩΝ
121	4.07	ΤΗΛΕΠΙΚΟΙΝΩΝΙΑΚΟ ΚΕΝΤΡΟ
122	6.56	ΑΠΟΘΗΚΗ
123	48.41	ΚΟΙΝΟΧΡΗΣΤΟΣ ΧΩΡΟΣ

ΣΥΝΟΛΙΚΟ ΕΜΒΑΔΟΝ 1576.73m2

# ΚΟΙΝΟΧΡΗΣΤΟΙ ΧΩΡΟΙ ΔΙΔΑΣΚΑΛΙΑΣ

## ΚΤΗΡΙΟ ΔΙΔΑΣΚΑΛΙΑΣ 02 (FEB) ΧΩΔ-02 / CTF-02

### ΕΠΙΠΕΔΟ 1 / 1ος ΟΡΟΦΟΣ

0 5 M 10 M ΚΛΙΜΑΚΑ 1:250 / A3



ΠΑΝΕΠΙΣΤΗΜΙΟΥΠΟΛΗ

