

**FEB-01**  
ΚΩΔ. ΕΜΒΑΔΟΝ ΧΡΗΣΗ ΧΩΡΩΝ  
m<sup>2</sup>

B301	212.71	ΚΟΙΝΟΧΡΗΣΤΟΣ ΧΩΡΟΣ
B302	53.08	ΜΗΧΑΝΟΣΤΑΣΙΟ - ΑΝΤΛΙΟΣΤΑΣΙΟ
B303	6.00	ΚΟΙΝΟΧΡΗΣΤΟΣ ΧΩΡΟΣ
B304	3.08	ΔΩΜΑΤΙΟ ΕΛΕΓΧΟΥ / SERVER ROOM - ΕΙΣΟΔΟΣ
B304A	43.01	ΔΩΜΑΤΙΟ ΕΛΕΓΧΟΥ ΚΑΙ ΕΞΥΠΗΡΕΤΩΝ
B305	315.14	ΜΗΧΑΝΟΣΤΑΣΙΟ
B306	93.86	ΜΗΧΑΝΟΣΤΑΣΙΟ

**FEB-02**  
ΚΩΔ. ΕΜΒΑΔΟΝ ΧΡΗΣΗ ΧΩΡΟΥ  
m<sup>2</sup>


B301	19.03	ΑΠΟΘΗΚΗ
B302	43.20	ΜΗΧΑΝΟΣΤΑΣΙΟ
B303	216.46	ΚΑΤΑΦΥΓΙΟ ΠΟΛΙΤΙΚΗΣ ΑΜΥΝΑΣ
B304	2.68	ΔΩΜΑΤΙΟ ΕΛΕΓΧΟΥ ΚΑΙ ΕΞΥΠΗΡΕΤΩΝ - ΕΙΣΟΔΟΣ
B304A	24.39	ΔΩΜΑΤΙΟ ΕΛΕΓΧΟΥ ΚΑΙ ΕΞΥΠΗΡΕΤΩΝ
B304B	19.97	ΔΩΜΑΤΙΟ ΕΛΕΓΧΟΥ ΚΑΙ ΕΞΥΠΗΡΕΤΩΝ
B305	8.38	ΚΟΙΝΟΧΡΗΣΤΟΣ ΧΩΡΟΣ
B306	38.40	ΚΕΝΤΡΙΚΟΙ ΠΙΝΑΚΕΣ
B307	2.95	ΔΩΜΑΤΙΟ ΗΛΕΚΤΡΟΜΗΧΑΝΟΛΟΓΙΚΩΝ ΥΠΗΡΕΣΙΩΝ

# ΣΧΟΛΗ ΟΙΚΟΝΟΜΙΚΩΝ ΕΠΙΣΤΗΜΩΝ ΚΑΙ ΔΙΟΙΚΗΣΗΣ

ΤΜΗΜΑ ΔΗΜΟΣΙΑΣ ΔΙΟΙΚΗΣΗΣ & ΔΙΟΙΚΗΣΗΣ ΕΠΙΧΕΙΡΗΣΕΩΝ ΟΕΔ-01 / FEB-01


ΤΜΗΜΑ ΟΙΚΟΝΟΜΙΚΩΝ ΣΠΟΥΔΩΝ ΟΕΔ-02 / FEB-02


ΕΠΙΠΕΔΟ -3 / 3ον ΥΠΟΓΕΙΟ

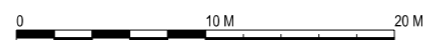

ΚΛΙΜΑΚΑ 1:400 / A3

ΠΑΝΕΠΙΣΤΗΜΙΟΥΠΟΛΗ

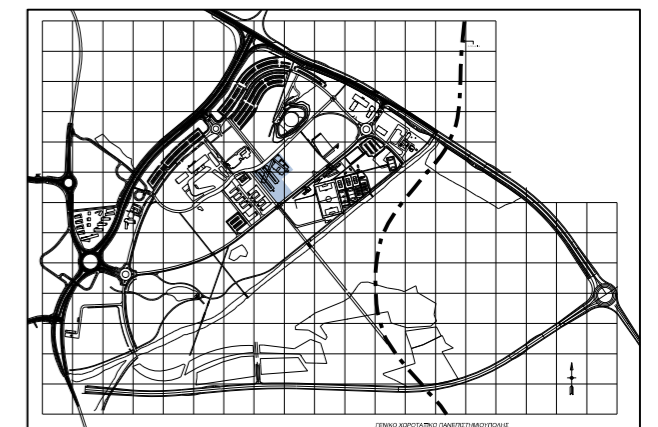

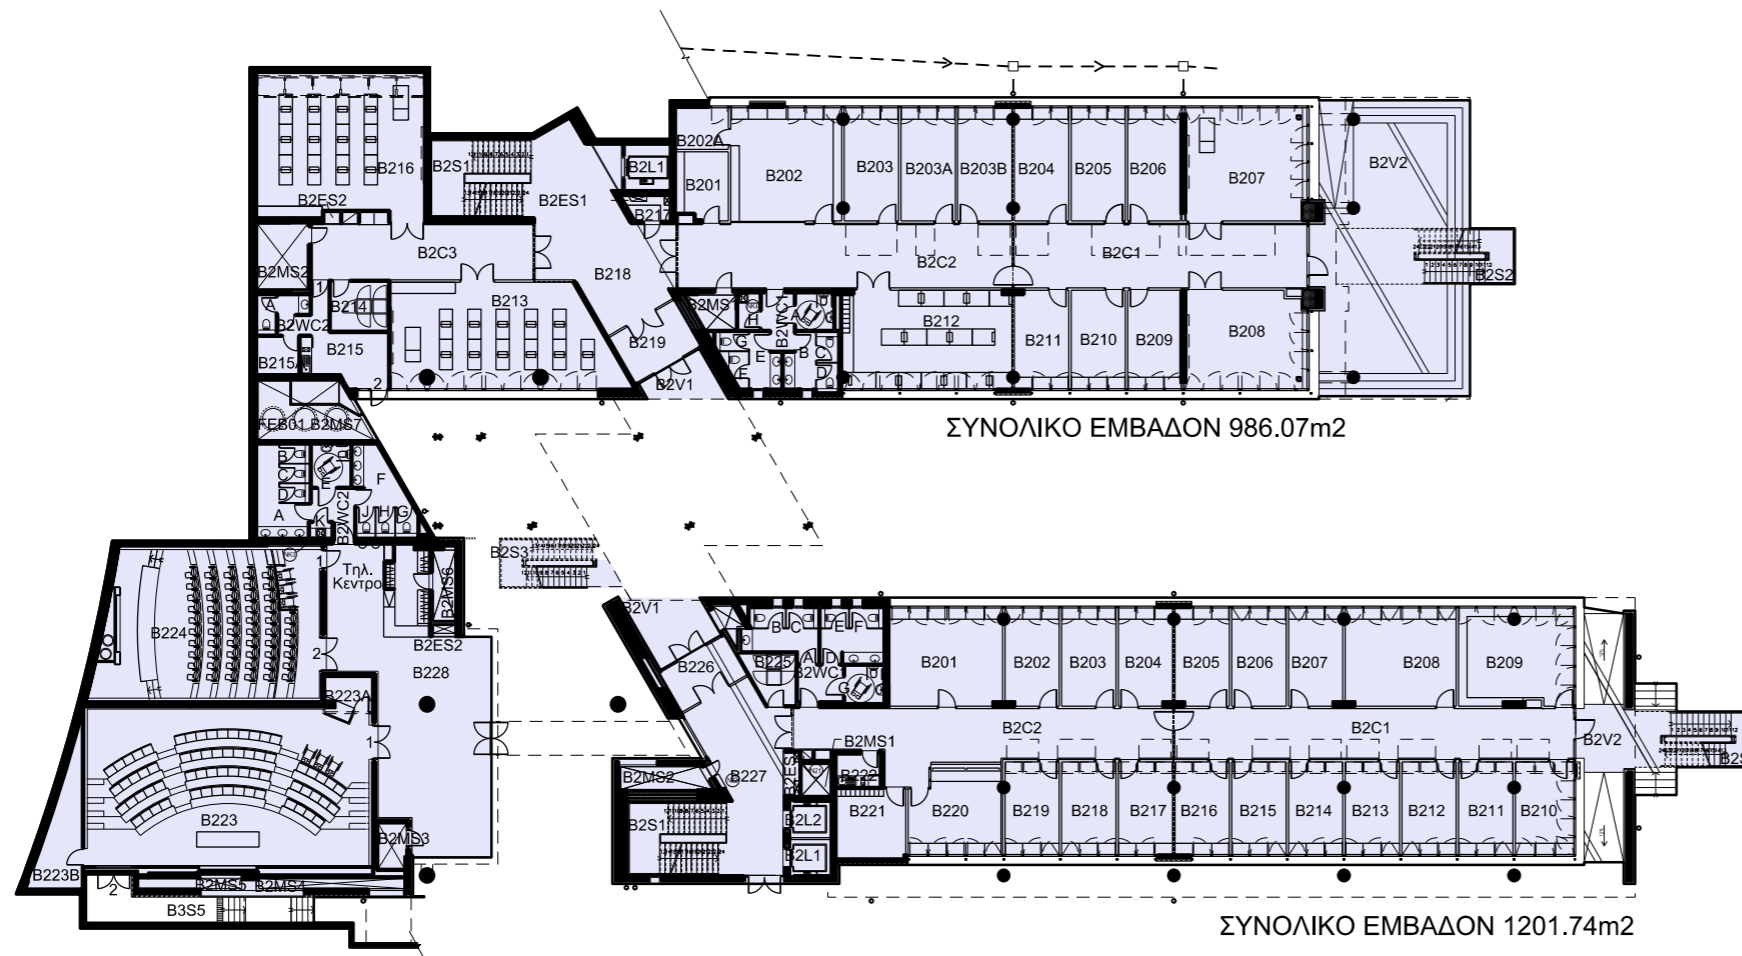

**FEB-01**

ΚΩΔ. ΕΜΒΑΔΟΝ ΧΡΗΣΗ ΧΩΡΟΥ  
m<sup>2</sup>

B201	31.00	ΓΡΑΦΕΙΟ
B202	14.82	ΓΡΑΦΕΙΟ
B203	14.95	ΓΡΑΦΕΙΟ
B204	14.82	ΓΡΑΦΕΙΟ
B205	14.82	ΓΡΑΦΕΙΟ
B206	14.95	ΓΡΑΦΕΙΟ
B207	14.82	ΓΡΑΦΕΙΟ
B208	30.42	ΒΙΒΛΙΟΘΗΚΗ
B209	30.92	ΑΙΘΟΥΣΑ ΣΥΝΕΔΡΙΑΣΕΩΝ
B210	15.13	ΓΡΑΦΕΙΟ
B211	14.09	ΓΡΑΦΕΙΟ
B212	14.09	ΓΡΑΦΕΙΟ
B213	14.09	ΓΡΑΦΕΙΟ
B214	14.09	ΓΡΑΦΕΙΟ
B215	14.09	ΓΡΑΦΕΙΟ
B216	14.09	ΓΡΑΦΕΙΟ
B217	14.09	ΓΡΑΦΕΙΟ
B218	14.09	ΓΡΑΦΕΙΟ
B219	14.09	ΓΡΑΦΕΙΟ
B220	22.34	ΓΡΑΦΕΙΟ
B221	13.48	ΑΡΧΕΙΟ
B222	3.97	ΚΟΥΖΙΝΑ
B223	122.86	ΑΜΦΙΘΕΑΤΡΟ
B223A	5.04	ΔΩΜΑΤΙΟ ΕΛΕΓΧΟΥ ΑΜΦΙΘΕΑΤΡΟΥ
B223B	13.56	ΑΠΟΘΗΚΗ ΑΜΦΙΘΕΑΤΡΟΥ
B224	86.10	ΑΜΦΙΘΕΑΤΡΟ
B225	6.35	ΔΩΜΑΤΙΟ ΕΛΕΓΧΟΥ
B226	9.60	ΚΟΙΝΟΧΡΗΣΤΟΣ ΧΩΡΟΣ
B227	36.49	ΚΟΙΝΟΧΡΗΣΤΟΣ ΧΩΡΟΣ
B228	86.32	ΚΟΙΝΟΧΡΗΣΤΟΣ ΧΩΡΟΣ

**FEB-02**

ΚΩΔ. ΕΜΒΑΔΟΝ ΧΡΗΣΗ ΧΩΡΟΥ  
m<sup>2</sup>


B201	9.72	ΧΩΡΟΣ ΦΩΤΟΤΥΠΙΚΩΝ
B202	35.71	ΓΡΑΦΕΙΟ
B202A	6.13	ΧΩΡΟΣ ΦΩΤΟΤΥΠΙΚΩΝ ΒΙΒΛΙΟΘΗΚΗΣ
B203	17.18	ΓΡΑΦΕΙΟ
B203A	17.18	ΓΡΑΦΕΙΟ
B203B	17.18	ΓΡΑΦΕΙΟ
B204	17.18	ΓΡΑΦΕΙΟ
B205	17.18	ΓΡΑΦΕΙΟ
B206	16.68	ΓΡΑΦΕΙΟ
B207	37.91	ΑΙΘΟΥΣΑ ΣΕΜΙΝΑΡΙΩΝ
B208	32.56	ΓΡΑΦΕΙΟ
B209	14.53	ΓΡΑΦΕΙΟ
B210	14.95	ΓΡΑΦΕΙΟ
B211	14.82	ΓΡΑΦΕΙΟ
B212	46.44	ΕΡΓΑΣΤΗΡΙΟ ΗΛΕΚΤΡΟΝΙΚΩΝ ΥΠΟΛΟΓΙΣΤΩΝ
B213	63.35	ΕΡΓΑΣΤΗΡΙΟ ΗΛΕΚΤΡΟΝΙΚΩΝ ΥΠΟΛΟΓΙΣΤΩΝ
B214	7.93	ΤΗΛΕΠΙΚΟΙΝΩΝΙΑΚΟ ΚΕΝΤΡΟ
B215	16.08	ΧΩΡΟΣ ΑΝΑΠΑΥΣΗΣ ΚΑΘΑΡΙΣΤΡΙΩΝ
B215A	4.40	ΑΠΟΘΗΚΗΣ ΕΙΔΩΝ ΚΑΘΑΡΙΣΜΟΥ
B216	66.62	ΕΡΓΑΣΤΗΡΙΟ ΗΛΕΚΤΡΟΝΙΚΩΝ ΥΠΟΛΟΓΙΣΤΩΝ
B217	2.68	ΧΩΡΟΣ ΔΙΕΛΕΥΣΗΣ ΗΛΕΚΤΡΟΛΟΓΙΚΩΝ ΥΠΗΡΕΣΙΩΝ
B218	54.23	ΚΟΙΝΟΧΡΗΣΤΟΣ ΧΩΡΟΣ
B219	11.20	ΚΟΙΝΟΧΡΗΣΤΟΣ ΧΩΡΟΣ - ΕΙΣΟΔΟΣ

# ΣΧΟΛΗ ΟΙΚΟΝΟΜΙΚΩΝ ΕΠΙΣΤΗΜΩΝ ΚΑΙ ΔΙΟΙΚΗΣΗΣ

ΤΜΗΜΑ ΔΗΜΟΣΙΑΣ ΔΙΟΙΚΗΣΗΣ & ΔΙΟΙΚΗΣΗΣ ΕΠΙΧΕΙΡΗΣΕΩΝ ΟΕΔ-01 / FEB-01


ΤΜΗΜΑ ΟΙΚΟΝΟΜΙΚΩΝ ΣΠΟΥΔΩΝ ΟΕΔ-02 / FEB-02


ΕΠΙΠΕΔΟ -2 / 2ον ΥΠΟΓΕΙΟ

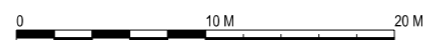

ΚΛΙΜΑΚΑ 1:400 / A3

## ΠΑΝΕΠΙΣΤΗΜΙΟΥΠΟΛΗ

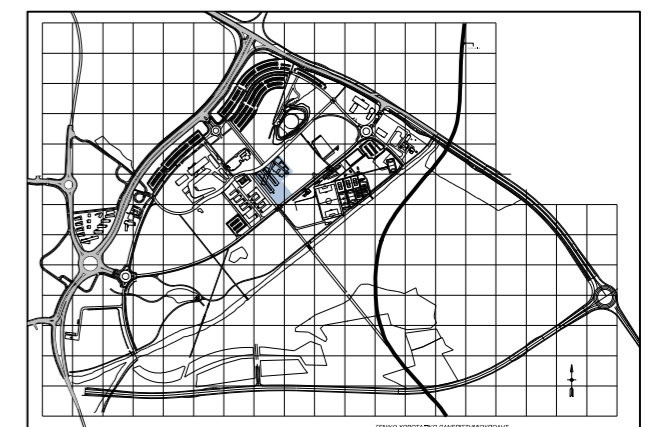

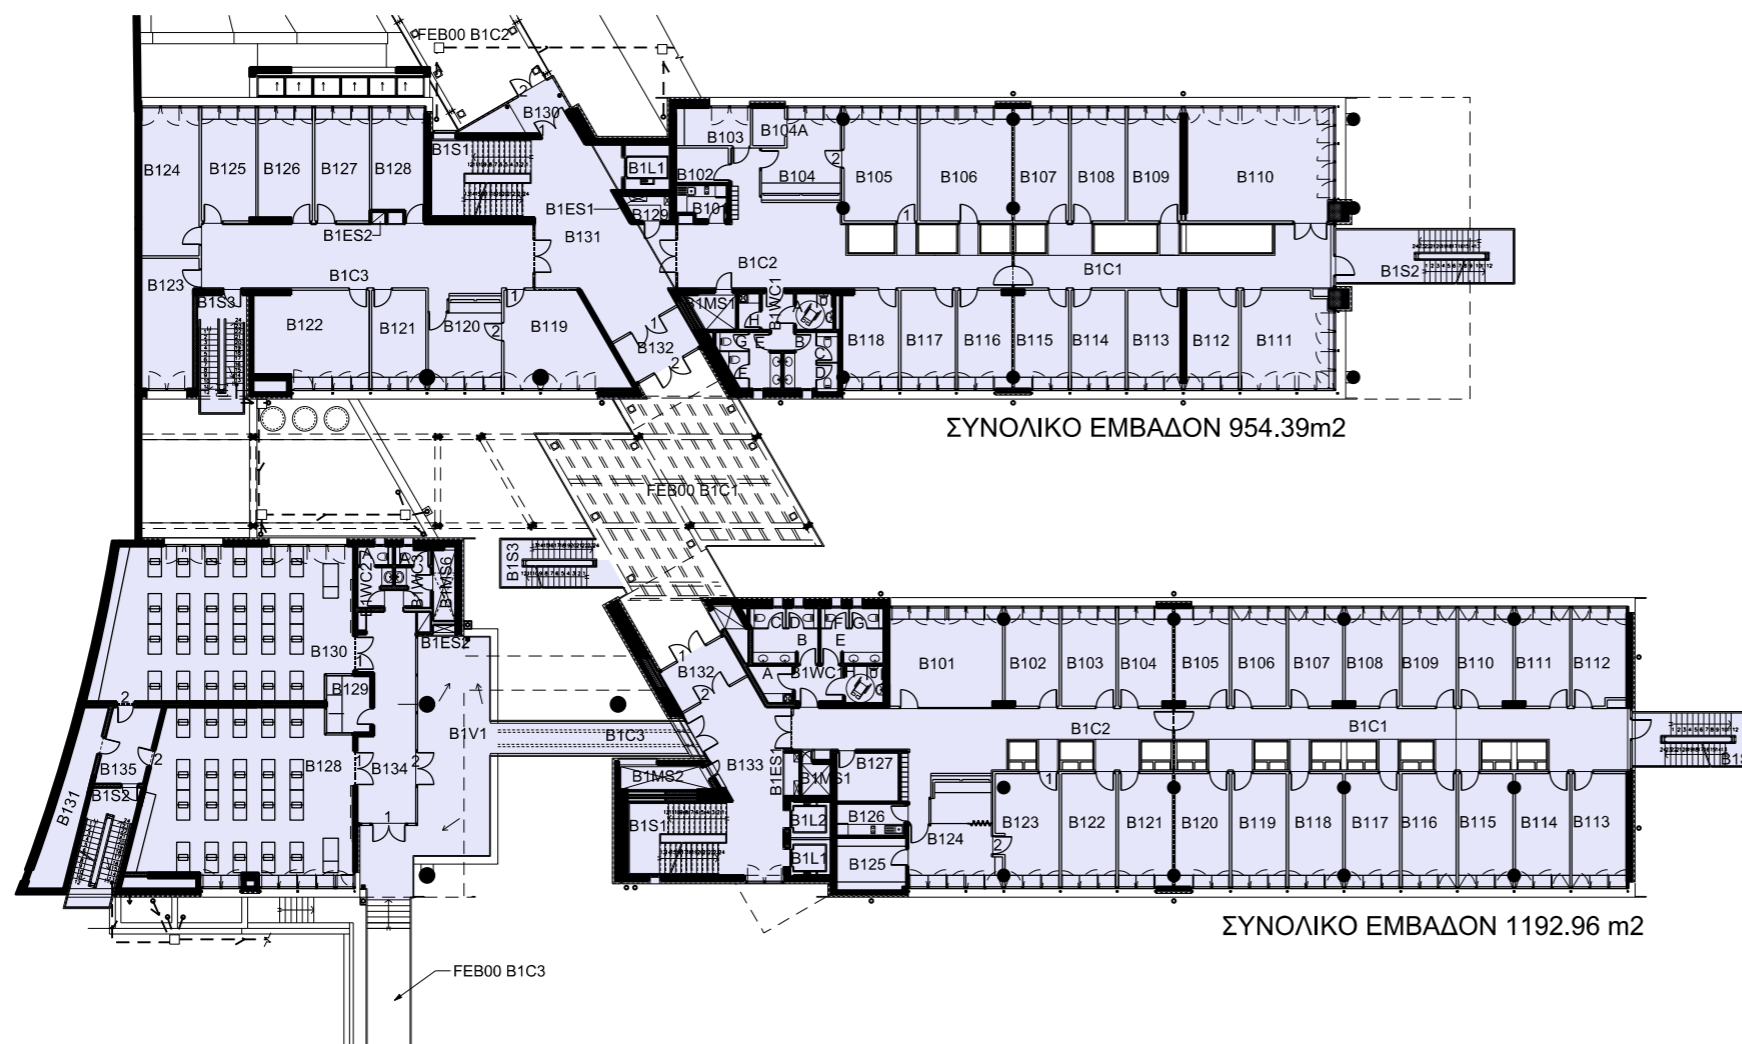

ΣΥΝΟΛΙΚΟ ΕΜΒΑΔΟΝ 954.39m2

ΣΥΝΟΛΙΚΟ ΕΜΒΑΔΟΝ 1192.96 m2


**FEB-01**  
ΚΩΔ. ΕΜΒΑΔΟΝ ΧΡΗΣΗ ΧΩΡΟΥ  
m2

ΚΩΔ.	ΕΜΒΑΔΟΝ m2	ΧΡΗΣΗ ΧΩΡΟΥ
B101	31.28	ΓΡΑΦΕΙΟ
B102	14.82	ΓΡΑΦΕΙΟ
B103	14.82	ΓΡΑΦΕΙΟ
B104	14.82	ΓΡΑΦΕΙΟ
B105	14.82	ΓΡΑΦΕΙΟ
B106	14.95	ΓΡΑΦΕΙΟ
B107	14.82	ΓΡΑΦΕΙΟ
B108	14.82	ΓΡΑΦΕΙΟ
B109	14.95	ΓΡΑΦΕΙΟ
B110	14.82	ΓΡΑΦΕΙΟ
B111	14.82	ΓΡΑΦΕΙΟ
B112	14.50	ΓΡΑΦΕΙΟ
B113	17.25	ΓΡΑΦΕΙΟ
B114	17.18	ΓΡΑΦΕΙΟ
B115	17.18	ΓΡΑΦΕΙΟ
B116	17.18	ΓΡΑΦΕΙΟ
B117	17.18	ΓΡΑΦΕΙΟ
B118	17.18	ΓΡΑΦΕΙΟ
B119	17.18	ΓΡΑΦΕΙΟ
B120	17.18	ΓΡΑΦΕΙΟ
B121	17.18	ΓΡΑΦΕΙΟ
B122	17.18	ΓΡΑΦΕΙΟ
B123	19.33	ΓΡΑΦΕΙΟ
B124	20.78	ΓΡΑΦΕΙΟ
B125	10.32	ΑΡΧΕΙΟ
B126	6.12	ΚΟΥΖΙΝΑ
B127	8.58	ΤΗΛΕΠΙΚΟΙΝΩΝΙΑΚΟ ΚΕΝΤΡΟ
B128	99.46	ΕΡΓΑΣΤΗΡΙΟ ΗΛΕΚΤΡΟΝΙΚΩΝ ΥΠΟΛΟΓΙΣΤΩΝ
B129	6.90	ΓΡΑΦΕΙΟ
B130	106.15	ΕΡΓΑΣΤΗΡΙΟ ΗΛΕΚΤΡΟΝΙΚΩΝ ΥΠΟΛΟΓΙΣΤΩΝ
B131	14.91	ΔΩΜΑΤΙΟ ΕΞΥΠΗΡΕΤΗΤΗ
B132	9.60	ΚΟΙΝΟΧΡΗΣΤΟΣ ΧΩΡΟΣ - ΕΙΣΟΔΟΣ ΚΤΙΡΙΟΥ
B133	38.18	ΚΟΙΝΟΧΡΗΣΤΟΣ ΧΩΡΟΣ
B134	33.59	ΚΟΙΝΟΧΡΗΣΤΟΣ ΧΩΡΟΣ
B135	10.53	ΚΟΙΝΟΧΡΗΣΤΟΣ ΧΩΡΟΣ

**FEB-02**  
ΚΩΔ. ΕΜΒΑΔΟΝ ΧΡΗΣΗ ΧΩΡΟΥ  
m2

ΚΩΔ.	ΕΜΒΑΔΟΝ m2	ΧΡΗΣΗ ΧΩΡΟΥ
B101	4.58	ΚΟΥΖΙΝΑ
B102	5.16	ΤΗΛΕΠΙΚΟΙΝΩΝΙΑΚΟ ΚΕΝΤΡΟ
B103	8.88	ΧΩΡΟΣ ΦΩΤΟΤΥΠΙΚΩΝ
B104	16.04	ΓΡΑΦΕΙΟ
B104A	2.39	ΑΡΧΕΙΟ
B105	23.15	ΓΡΑΦΕΙΟ
B106	29.13	ΓΡΑΦΕΙΟ
B107	17.18	ΓΡΑΦΕΙΟ
B108	17.18	ΓΡΑΦΕΙΟ
B109	16.68	ΓΡΑΦΕΙΟ
B110	45.88	ΑΙΘΟΥΣΑ ΣΥΝΕΔΡΙΑΣΕΩΝ
B111	24.66	ΓΡΑΦΕΙΟ
B112	14.52	ΓΡΑΦΕΙΟ
B113	14.52	ΓΡΑΦΕΙΟ
B114	14.95	ΓΡΑΦΕΙΟ
B115	14.82	ΓΡΑΦΕΙΟ
B116	14.82	ΓΡΑΦΕΙΟ
B117	14.95	ΓΡΑΦΕΙΟ
B118	15.37	ΓΡΑΦΕΙΟ
B119	27.93	ΓΡΑΦΕΙΟ
B120	20.63	ΓΡΑΦΕΙΟ
B121	14.95	ΓΡΑΦΕΙΟ
B122	29.92	ΓΡΑΦΕΙΟ
B123	19.46	ΓΡΑΦΕΙΟ
B124	23.92	ΓΡΑΦΕΙΟ
B125	17.12	ΓΡΑΦΕΙΟ
B126	16.87	ΓΡΑΦΕΙΟ
B127	17.25	ΓΡΑΦΕΙΟ
B128	15.59	ΓΡΑΦΕΙΟ
B129	2.61	ΧΩΡΟΣ ΔΙΕΛΕΥΣΗΣ ΗΛΕΚΤΡΟΛΟΓΙΚΩΝ ΥΠΗΡΕΣΙΩΝ
B130	6.21	ΚΟΙΝΟΧΡΗΣΤΟΣ ΧΩΡΟΣ - ΕΙΣΟΔΟΣ
B131	56.28	ΚΟΙΝΟΧΡΗΣΤΟΣ ΧΩΡΟΣ
B132	9.60	ΚΟΙΝΟΧΡΗΣΤΟΣ ΧΩΡΟΣ - ΕΙΣΟΔΟΣ

ΠΑΝΕΠΙΣΤΗΜΙΟΥΠΟΛΗ

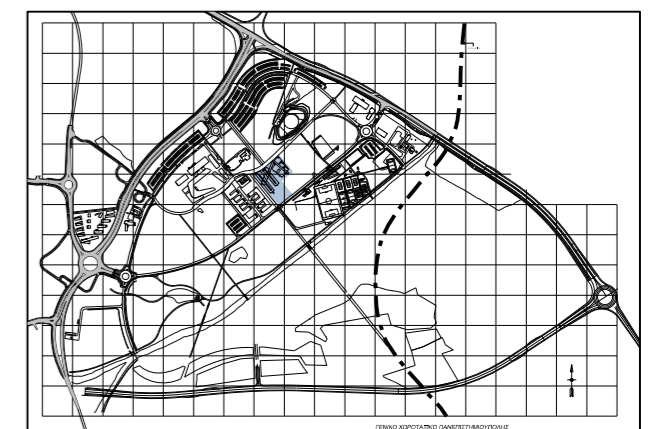

# ΣΧΟΛΗ ΟΙΚΟΝΟΜΙΚΩΝ ΕΠΙΣΤΗΜΩΝ ΚΑΙ ΔΙΟΙΚΗΣΗΣ

ΤΜΗΜΑ ΔΗΜΟΣΙΑΣ ΔΙΟΙΚΗΣΗΣ & ΔΙΟΙΚΗΣΗΣ ΕΠΙΧΕΙΡΗΣΕΩΝ ΟΕΔ-01 / FEB-01

ΤΜΗΜΑ ΟΙΚΟΝΟΜΙΚΩΝ ΣΠΟΥΔΩΝ ΟΕΔ-02 / FEB-02

ΕΠΙΠΕΔΟ -1 / 1ον ΥΠΟΓΕΙΟ



ΚΛΙΜΑΚΑ 1:400 / A3



**FEB-01**

**ΚΩΔ. ΕΜΒΑΔΟΝ ΧΡΗΣΗ ΧΩΡΟΥ**  
m2



001	31.23	ΑΙΘΟΥΣΑ ΣΥΝΑΘΡΟΙΣΗΣ ΠΡΟΣΩΠΙΚΟΥ
001A	14.31	ΚΟΥΖΙΝΑ
001B	15.44	ΓΡΑΦΕΙΟ
002	14.82	ΓΡΑΦΕΙΟ
003	14.82	ΓΡΑΦΕΙΟ
004	14.95	ΓΡΑΦΕΙΟ
005	14.82	ΓΡΑΦΕΙΟ
006	14.82	ΓΡΑΦΕΙΟ
007	14.95	ΓΡΑΦΕΙΟ
008	14.82	ΓΡΑΦΕΙΟ
009	14.82	ΓΡΑΦΕΙΟ
010	14.50	ΓΡΑΦΕΙΟ
011	17.25	ΓΡΑΦΕΙΟ
012	17.18	ΓΡΑΦΕΙΟ
013	17.18	ΓΡΑΦΕΙΟ
014	17.18	ΓΡΑΦΕΙΟ
015	17.18	ΓΡΑΦΕΙΟ
016	17.18	ΓΡΑΦΕΙΟ
017	17.18	ΓΡΑΦΕΙΟ
018	17.18	ΓΡΑΦΕΙΟ
019	17.18	ΓΡΑΦΕΙΟ
020	17.18	ΓΡΑΦΕΙΟ
021	19.33	ΓΡΑΦΕΙΟ
022	19.92	ΓΡΑΦΕΙΟ
022A	10.33	ΑΡΧΕΙΟ
023	6.12	ΧΩΡΟΣ ΦΩΤΟΤΥΠΙΚΩΝ
024	8.58	ΤΗΛΕΠΙΚΟΙΝΩΝΙΑΚΟ ΚΕΝΤΡΟ
025	64.03	ΑΙΘΟΥΣΑ ΣΥΝΕΔΡΙΑΣΕΩΝ
026	21.99	ΓΡΑΦΕΙΟ
027	29.74	ΓΡΑΦΕΙΟ
028	10.14	ΑΡΧΕΙΟ
029	10.98	ΓΡΑΦΕΙΟ
030	3.47	ΚΟΥΖΙΝΑ
031	3.70	ΑΠΟΘΗΚΗ
032	12.36	ΚΟΙΝΟΧΡΗΣΤΟΣ ΧΩΡΟΣ - ΕΙΣΟΔΟΣ
033	66.89	ΚΟΙΝΟΧΡΗΣΤΟΣ ΧΩΡΟΣ
034	32.77	ΚΟΙΝΟΧΡΗΣΤΟΣ ΧΩΡΟΣ

**FEB-02**

**ΚΩΔ. ΕΜΒΑΔΟΝ ΧΡΗΣΗ ΧΩΡΟΥ**  
m2

001	4.58	ΚΟΥΖΙΝΑ
002	5.16	ΤΗΛΕΠΙΚΟΙΝΩΝΙΑΚΟ ΚΕΝΤΡΟ
003	8.88	ΑΡΧΕΙΟ - ΦΩΤΟΤΥΠΙΚΕΣ
004	19.69	ΓΡΑΦΕΙΟ
005	17.18	ΓΡΑΦΕΙΟ
006	17.18	ΓΡΑΦΕΙΟ
007	17.18	ΓΡΑΦΕΙΟ
008	17.18	ΓΡΑΦΕΙΟ
009	17.18	ΓΡΑΦΕΙΟ
010	16.71	ΓΡΑΦΕΙΟ
011	16.71	ΓΡΑΦΕΙΟ
012	17.18	ΓΡΑΦΕΙΟ
013	18.86	ΓΡΑΦΕΙΟ
014	16.34	ΓΡΑΦΕΙΟ
015	14.95	ΓΡΑΦΕΙΟ
016	14.52	ΓΡΑΦΕΙΟ
017	14.52	ΓΡΑΦΕΙΟ
018	14.95	ΓΡΑΦΕΙΟ
019	14.82	ΓΡΑΦΕΙΟ
020	14.82	ΓΡΑΦΕΙΟ
021	30.97	ΓΡΑΦΕΙΟ
022	10.98	ΔΩΜΑΤΙΟ ΦΥΛΑΚΑ
023	16.68	ΓΡΑΦΕΙΟ
024	15.18	ΓΡΑΦΕΙΟ
025	27.56	ΓΡΑΦΕΙΟ
026	14.35	ΑΡΧΕΙΟ ΚΟΣΜΗΤΕΙΑΣ
027	17.24	ΓΡΑΦΕΙΟ
027A	17.25	ΓΡΑΦΕΙΟ
028	3.70	ΚΟΥΖΙΝΑ
029	2.68	ΧΩΡΟΣ ΔΙΕΛΕΥΣΗΣ ΗΛΕΚΤΡΟΜΗΧΑΝΟΛΟΓΙΚΩΝ ΥΠΗΡΕΣΙΩΝ
030	9.21	ΚΟΙΝΟΧΡΗΣΤΟΣ ΧΩΡΟΣ - ΕΙΣΟΔΟΣ
031	62.30	ΚΟΙΝΟΧΡΗΣΤΟΣ ΧΩΡΟΣ
032	12.29	ΚΟΙΝΟΧΡΗΣΤΟΣ ΧΩΡΟΣ - ΕΙΣΟΔΟΣ

**ΠΑΝΕΠΙΣΤΗΜΙΟΥΠΟΛΗ**

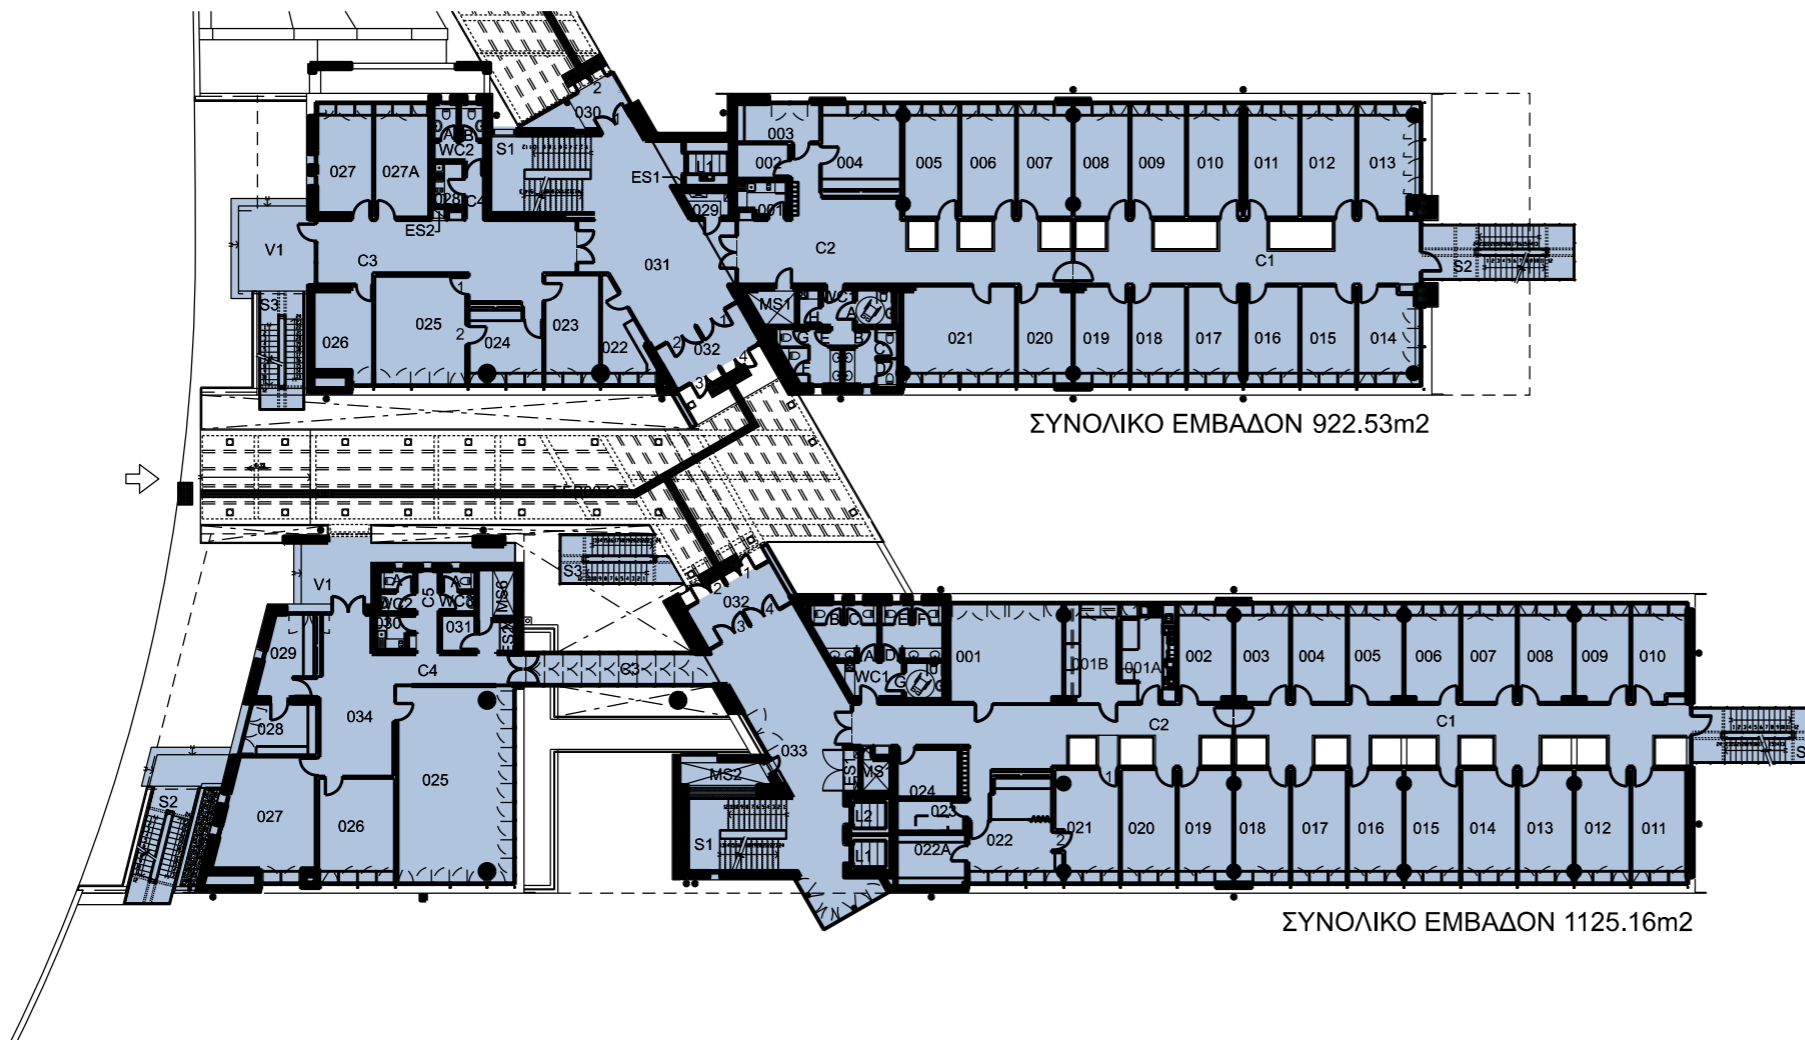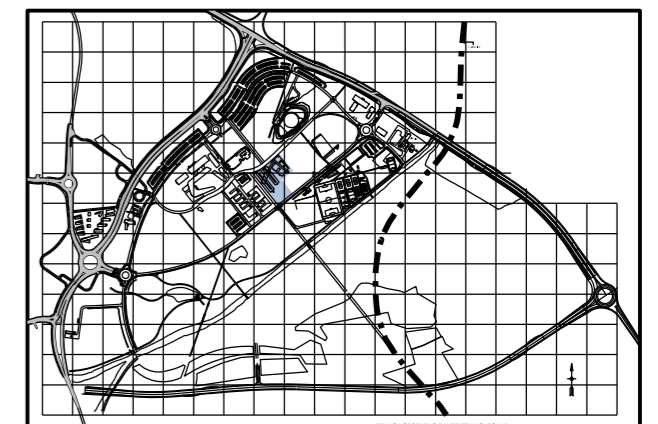

ΣΥΝΟΛΙΚΟ ΕΜΒΑΔΟΝ 922.53m2

ΣΥΝΟΛΙΚΟ ΕΜΒΑΔΟΝ 1125.16m2

# ΣΧΟΛΗ ΟΙΚΟΝΟΜΙΚΩΝ ΕΠΙΣΤΗΜΩΝ ΚΑΙ ΔΙΟΙΚΗΣΗΣ

ΤΜΗΜΑ ΔΗΜΟΣΙΑΣ ΔΙΟΙΚΗΣΗΣ & ΔΙΟΙΚΗΣΗΣ ΕΠΙΧΕΙΡΗΣΕΩΝ ΟΕΔ-01 / FEB-01

ΤΜΗΜΑ ΟΙΚΟΝΟΜΙΚΩΝ ΣΠΟΥΔΩΝ ΟΕΔ-02 / FEB-02

ΕΠΙΠΕΔΟ 0 / ΙΣΟΓΕΙΟ



ΚΛΙΜΑΚΑ 1:400 / A3





ΣΥΝΟΛΙΚΟ ΕΜΒΑΔΟΝ 934.51m2

ΣΥΝΟΛΙΚΟ ΕΜΒΑΔΟΝ 1280.11 Sq. m

FEB-01

ΚΩΔ. ΕΜΒΑΔΟΝ  
m2


ΚΩΔ.	ΕΜΒΑΔΟΝ m2	ΧΡΗΣΗ ΧΩΡΟΥ
101	31.30	ΓΡΑΦΕΙΟ
102	14.82	ΓΡΑΦΕΙΟ
103	14.95	ΓΡΑΦΕΙΟ
104	14.82	ΓΡΑΦΕΙΟ
105	14.82	ΓΡΑΦΕΙΟ
106	14.95	ΓΡΑΦΕΙΟ
107	14.82	ΓΡΑΦΕΙΟ
108	14.82	ΓΡΑΦΕΙΟ
109	14.95	ΓΡΑΦΕΙΟ
110	14.82	ΓΡΑΦΕΙΟ
111	14.82	ΓΡΑΦΕΙΟ
112	14.50	ΓΡΑΦΕΙΟ
113	17.25	ΓΡΑΦΕΙΟ
114	17.18	ΓΡΑΦΕΙΟ
115	17.18	ΓΡΑΦΕΙΟ
116	17.18	ΓΡΑΦΕΙΟ
117	17.18	ΓΡΑΦΕΙΟ
118	17.18	ΓΡΑΦΕΙΟ
119	17.18	ΓΡΑΦΕΙΟ
120	17.18	ΓΡΑΦΕΙΟ
121	17.18	ΓΡΑΦΕΙΟ
122	17.18	ΓΡΑΦΕΙΟ
123	19.33	ΓΡΑΦΕΙΟ
124	20.78	ΓΡΑΦΕΙΟ
125	10.32	ΧΩΡΟΣ ΦΩΤΟΤΥΠΙΚΩΝ / ΑΡΧΕΙΟ
126	6.12	ΚΟΥΖΙΝΑ
127	8.58	ΤΗΛΕΠΙΚΟΙΝΩΝΙΑΚΟ ΚΕΝΤΡΟ
128	60.73	ΑΙΘΟΥΣΑ ΣΕΜΙΝΑΡΙΩΝ
129	62.04	ΕΡΓΑΣΤΗΡΟ ΜΒΑ
130	116.73	ΑΙΘΟΥΣΑ ΣΕΜΙΝΑΡΙΩΝ
131	75.86	ΑΙΘΟΥΣΑ ΣΥΝΕΔΡΙΑΣΕΩΝ
132	34.88	ΒΙΒΛΙΟΘΗΚΗ
133	52.78	ΚΟΙΝΟΧΡΗΣΤΟΣ ΧΩΡΟΣ - ΕΙΣΟΔΟΣ

FEB-02

ΚΩΔ. ΕΜΒΑΔΟΝ  
m2

ΚΩΔ.	ΕΜΒΑΔΟΝ m2	ΧΡΗΣΗ ΧΩΡΟΥ
101	2.68	ΧΩΡΟΣ ΔΙΕΛΕΥΣΗΣ ΗΛΕΚΤΡΟΜΗΧΑΝΟΛΟΓΙΚΩΝ ΥΠΗΡΕΣΙΩΝ
102	4.58	ΚΟΥΖΙΝΑ
103	5.16	ΔΩΜΑΤΙΟ ΤΗΛΕΠΙΚΟΙΝΩΝΙΩΝ
104	18.01	ΓΡΑΦΕΙΟ
104A	8.88	ΑΡΧΕΙΟ - ΦΩΤΟΤΥΠΙΚΕΣ
104B	2.40	ΑΡΧΕΙΟ
105	17.18	ΓΡΑΦΕΙΟ
106	17.18	ΓΡΑΦΕΙΟ
107	17.18	ΓΡΑΦΕΙΟ
108	17.18	ΓΡΑΦΕΙΟ
109	17.18	ΓΡΑΦΕΙΟ
110	16.68	ΓΡΑΦΕΙΟ
111	16.68	ΓΡΑΦΕΙΟ
112	17.18	ΓΡΑΦΕΙΟ
113	27.65	ΓΡΑΦΕΙΟ
114	54.52	ΑΙΘΟΥΣΑ ΣΥΝΕΔΡΙΑΣΕΩΝ
115	14.52	ΓΡΑΦΕΙΟ
116	14.95	ΓΡΑΦΕΙΟ
117	14.82	ΓΡΑΦΕΙΟ
118	14.82	ΓΡΑΦΕΙΟ
119	14.95	ΓΡΑΦΕΙΟ
120	15.37	ΓΡΑΦΕΙΟ
121	32.90	ΑΙΘΟΥΣΑ ΣΥΝΑΘΡΟΙΣΗΣ ΠΡΟΣΩΠΙΚΟΥ
121A	14.58	ΚΟΥΖΙΝΑ
122	14.95	ΓΡΑΦΕΙΟ
123	14.95	ΓΡΑΦΕΙΟ
124	14.95	ΓΡΑΦΕΙΟ
125	14.95	ΓΡΑΦΕΙΟ
126	14.33	ΓΡΑΦΕΙΟ
127	16.13	ΓΡΑΦΕΙΟ
128	16.87	ΓΡΑΦΕΙΟ
129	17.18	ΓΡΑΦΕΙΟ
130	15.61	ΓΡΑΦΕΙΟ
131	59.96	ΚΟΙΝΟΧΡΗΣΤΟΣ ΧΩΡΟΣ - ΕΙΣΟΔΟΣ

ΠΑΝΕΠΙΣΤΗΜΙΟΥΠΟΛΗ

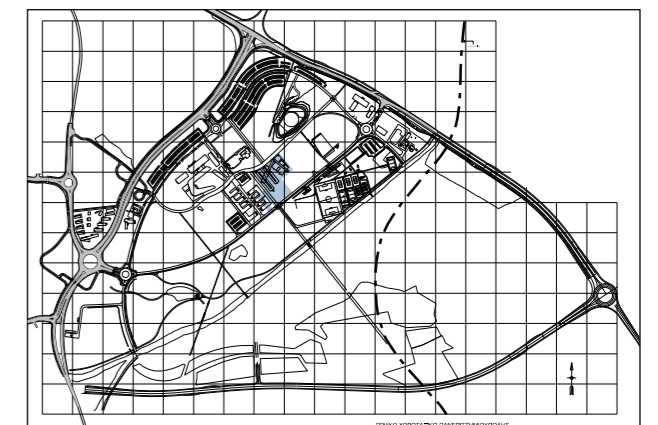

# ΣΧΟΛΗ ΟΙΚΟΝΟΜΙΚΩΝ ΕΠΙΣΤΗΜΩΝ ΚΑΙ ΔΙΟΙΚΗΣΗΣ

ΤΜΗΜΑ ΔΗΜΟΣΙΑΣ ΔΙΟΙΚΗΣΗΣ & ΔΙΟΙΚΗΣΗΣ ΕΠΙΧΕΙΡΗΣΕΩΝ ΟΕΔ-01 / FEB-01

ΤΜΗΜΑ ΟΙΚΟΝΟΜΙΚΩΝ ΣΠΟΥΔΩΝ ΟΕΔ-02 / FEB-02

ΕΠΙΠΕΔΟ 1 / 1ος ΟΡΟΦΟΣ



ΚΛΙΜΑΚΑ 1:400 / A3