


ΚΕΝΤΡΟ ΠΛΗΡΟΦΟΡΗΣΗΣ - ΒΙΒΛΙΟΘΗΚΗ "ΣΤΕΛΙΟΣ ΙΩΑΝΝΟΥ"
ΧΩΡΟΤΑΞΙΚΟ ΣΧΕΔΙΟ

0 20 M 40 M ΚΛΙΜΑΚΑ 1:1000 / A3

ΚΕΝΤΡΟ ΠΛΗΡΟΦΟΡΗΣΗΣ - ΒΙΒΛΙΟΘΗΚΗ "ΣΤΕΛΙΟΣ ΙΩΑΝΝΟΥ"

ΕΠΙΠΕΔΟ -1 / ΥΠΟΓΕΙΟ

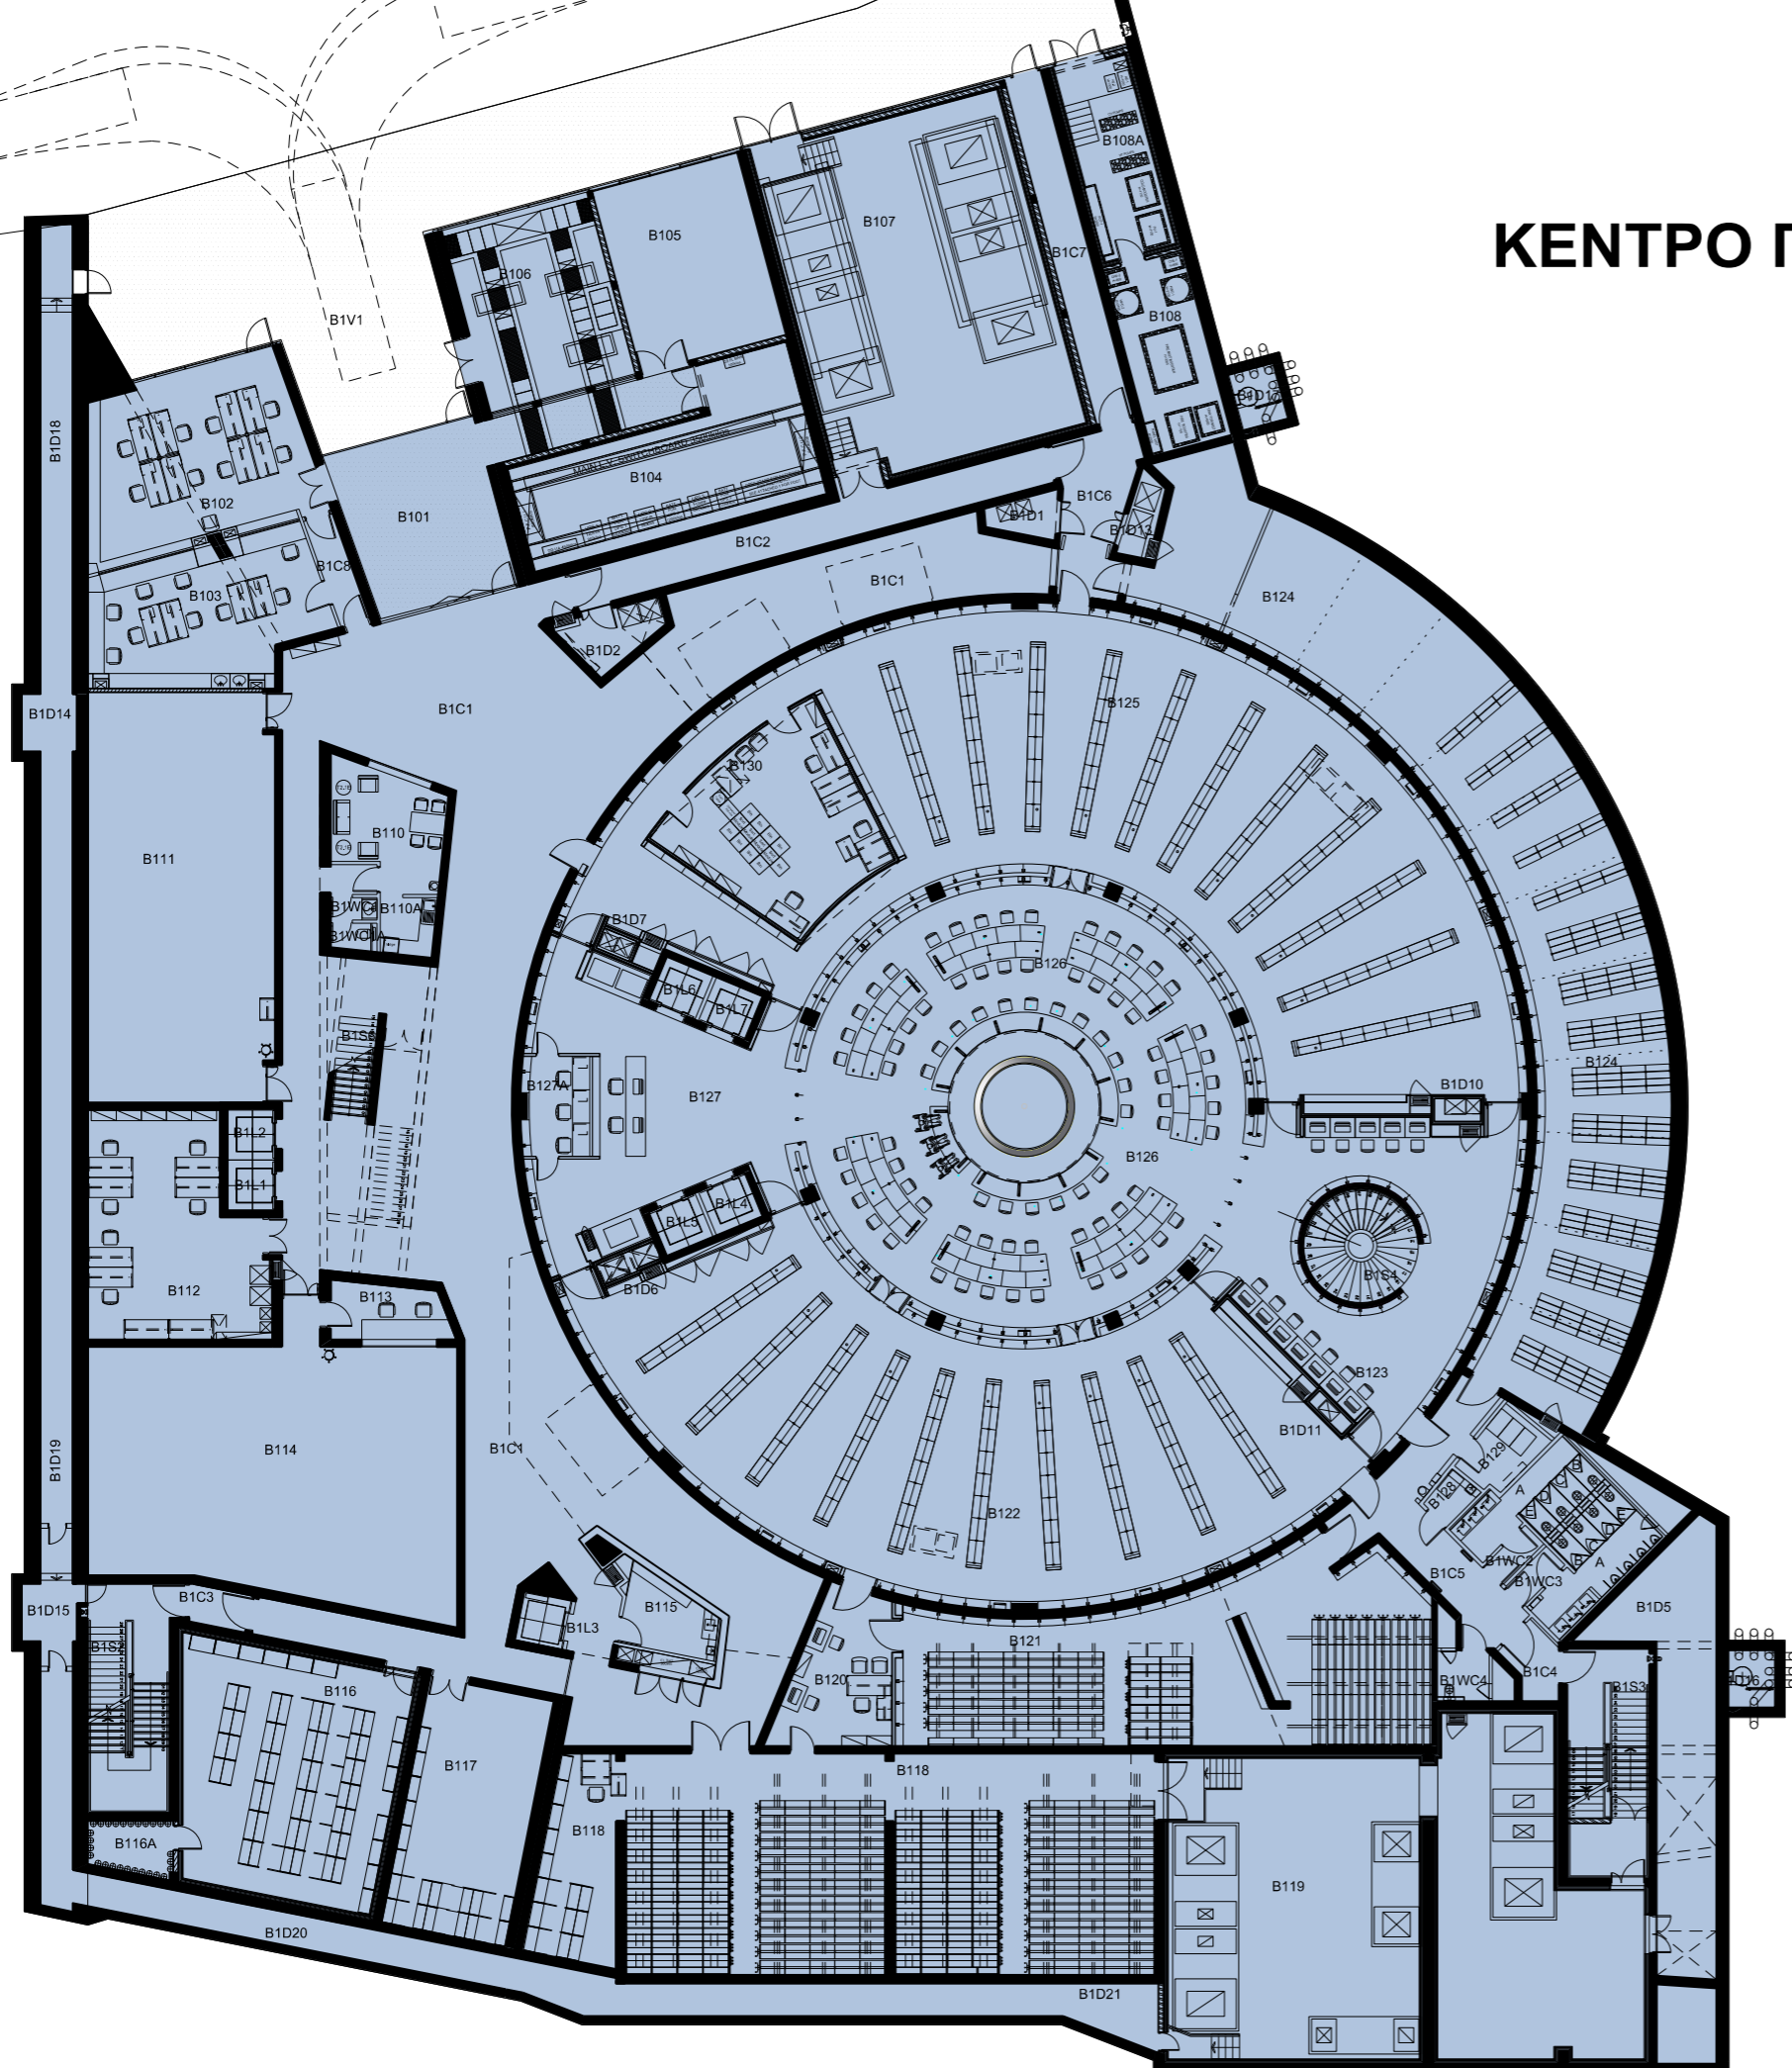


ΚΩΔ.	ΕΜΒΑΔΟΝ	ΧΡΗΣΗ ΧΩΡΩΝ
B101	58.42 m2	Προθάλαμος Εισόδου Υπογείου
B102	60.98 m2	Γραφεία - Καταλογογράφηση
B103	47.59 m2	Παραλαβή Υλικού Βιβλιοθήκης
B104	62.78 m2	Ηλεκτροστάσιο
B105	45.50 m2	Αποθήκη
B106	45.79 m2	Υποσταθμός ΑΗΚ
B107	148.58 m2	Μηχανοστάσιο
B108	25.10 m2	Μηχανοστάσιο
B108A	26.52 m2	Μηχανοστάσιο
B110	19.24 m2	Δωμάτιο Προσωπικού
B110A	5.03 m2	Κουζίνα Προσωπικού
B111	121.76 m2	Δωμάτιο Ελέγχου και Εξυπηρετητών
B112	58.41 m2	Δωμάτιο Παραλαβής Υλικού ΥΠΣ
B113	10.00 m2	Δωμάτιο Ελέγχου
B114	149.47 m2	Κεντρικό Τηλεπικοινωνιακό Κέντρο
B115	10.55 m2	Δωμάτιο Καθαριστρίων
B116	89.91 m2	Αποθήκη
B116A	7.04 m2	Χώρος Κυλινδρων Πυρόσβεσης
B117	50.70 m2	Αποθήκη Ευαίσθητων Υλικών
B118	212.17 m2	Αρχείο με Κινητά Βιβλιοστάσια (Ελεγχόμενη Πρόσβαση)
B119	228.26 m2	Μηχανοστάσιο
B120	24.46 m2	Εξυπηρέτηση Χρηστών Ειδικών Συλλογών
B121	134.76 m2	Ειδικές Συλλογές
B122	309.76 m2	Βιβλιοστάσιο Ελεύθερης Πρόσβασης
B123	97.49 m2	Αναγνωστήριο
B124	240.42 m2	Ειδικές Συλλογές
B125	380.69 m2	Βιβλιοστάσιο Ελεύθερης Πρόσβασης
B126	254.63 m2	Αναγνωστήριο
B127	80.21 m2	Εξυπηρέτηση / Χώρος Εκτιπώσεων
B127A	13.33 m2	Γραφείο
B128	2.66 m2	Δωμάτιο Καθαριστρίων
B129	6.51 m2	Αποθήκη
B130	49.98 m2	Διαλογή Υλικού
B1D14		
B1D16	153.40 m2	Διάδρομος Υπηρεσιών
B1D18		
B1D19		
B1D20		
B1D21		

ΣΥΝΟΛΙΚΟ ΕΜΒΑΔΟΝ = 4521.85 m2

0 5M 10M (ΚΛΙΜΑΚΑ 1:300 / A3)



ΠΑΝΕΠΙΣΤΗΜΙΟΥΠΟΛΗ

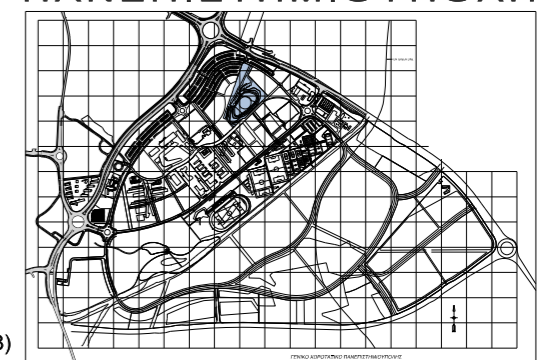

ΚΕΝΤΡΟ ΠΛΗΡΟΦΟΡΗΣΗΣ - ΒΙΒΛΙΟΘΗΚΗ "ΣΤΕΛΙΟΣ ΙΩΑΝΝΟΥ" ΕΠΙΠΕΔΟ 0 / ΙΣΟΓΕΙΟ


ΚΩΔ.	ΕΜΒΑΔΟΝ	ΧΡΗΣΗ ΧΩΡΩΝ
001	18,88 m ²	Προθάλαμος Κύριας Εισόδου
002	70,14 m ²	Εργαστήριο Πληροφορικής
003	68,10 m ²	Εργαστήριο Πληροφορικής
004	68,10 m ²	Εργαστήριο Πληροφορικής
005	137,74 m ²	Εργαστήριο Πληροφορικής
006	52,43 m ²	Καφετέρια
006A	16,50 m ²	Παρασκευαστήριο
007	4,69 m ²	Δωμάτιο Φύλακα
007A	12,77 m ²	Δωμάτιο Ελέγχου
008	31,12 m ²	Χώρος Φύλαξης Προσωπικών Αντικαμένων Φοιτητών
009	20,18 m ²	Δωμάτιο Εκτυπώσεων
009A	13,91 m ²	Δωμάτιο Εγχειριδίων Φοιτητών
010	12,31 m ²	Κατάστημα
010A	15,98 m ²	Υποδοχή
011	10,21 m ²	Αποθήκη
012	110,84 m ²	Αμφιθέατρο (με πολυμέσα)
013	18,34 m ²	Δωμάτιο Ελέγχου
014	68,41 m ²	Αμφιθέατρο (με πολυμέσα)
015	8,11 m ²	Δωμάτιο Ελέγχου
016	48,26 m ²	Αίθουσα Διαλέξεων (με πολυμέσα)
017	76,22 m ²	Αίθουσα Διαλέξεων (με πολυμέσα)
018	9,30 m ²	Δωμάτιο Ελέγχου
019	55,19 m ²	Αίθουσα Διαλέξεων (με πολυμέσα)
020	17,96 m ²	Στούντιο Παραγωγής (με πολυμέσα)
020A	13,68 m ²	Στούντιο Παραγωγής (με πολυμέσα)
021	44,04 m ²	Γραφείο Προσωπικού Βιβλιοθήκης
021A	10,81 m ²	Γραφείο Λειτουργού Βιβλιοθήκης
021B	11,13 m ²	Γραφείο Λειτουργού Βιβλιοθήκης
022	43,06 m ²	Ψηφιοποίηση
022A	10,68 m ²	Γραφείο Λειτουργού Βιβλιοθήκης
022B	10,34 m ²	Γραφείο Λειτουργού Βιβλιοθήκης
024	21,01 m ²	Εξυπηρέτηση Συλλογής Πολυμέσων "ΑΠΟ"
024A	12,58 m ²	Αναγνωστήριο
024B	11,06 m ²	Γραφείο Προσωπικού Βιβλιοθήκης
025	15,96 m ²	Δωμάτιο Καθαριστών
026	104,33 Sq. m	Κεντρικό Γραφείο Εξυπηρέτησης Χρηστών Βιβλιοθήκης/Δανεισμός
026A	6,80 m ²	Υπηρεσία Βιβλιογραφικής Υποστήριξης
026B	6,67 m ²	Επιστροφή Βιβλίων
027	83,85 m ²	Δωμάτιο Εκτυπώσεων & Τερματικά Ηλεκτρονικού Καταλόγου
028	152,58 m ²	Βιβλιοστάσιο Ελεύθερης Πρόσβασης - Παθικό Τμήμα
028A	8,79 m ²	Δωμάτιο Ομαδικής Μελέτης
029	151,21 m ²	Συλλογή Πολυμέσων
030	97,71 m ²	Τερματικά Ηλεκτρονικού Καταλόγου, Αναγνωστήριο
031	240,25 m ²	Βιβλιοστάσιο Ελεύθερης Πρόσβασης
032	22,40 Sq. m	Συλλογή Δανεισμού Μικρής Διάρκειας
032A	6,80 m ²	Δωμάτιο Ομαδικής Μελέτης
033	43,31 Sq. m	Υπηρεσία Διαδανεισμού
034	239,08 m ²	Αναγνωστήριο
035	240,42 m ²	Αναγνωστήριο
036	6,51 m ²	Αποθήκη
037	2,61 m ²	Δωμάτιο Καθαριστών

ΣΥΝΟΛΙΚΟ ΕΜΒΑΔΟΝ = 4004,47 m²

5 M 10 M (ΚΛΙΜΑΚΑ 1:300 / A3)




ΠΑΝΕΠΙΣΤΗΜΙΟΥΠΟΛΗ

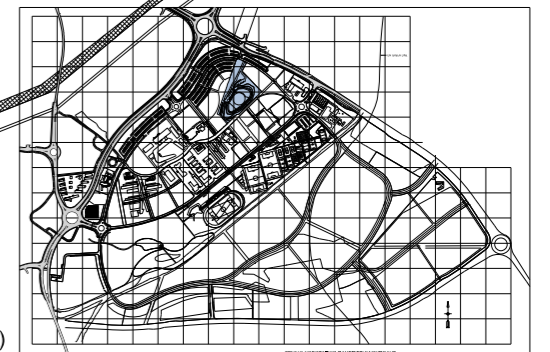

ΚΕΝΤΡΟ ΠΛΗΡΟΦΟΡΗΣΗΣ - ΒΙΒΛΙΟΘΗΚΗ "ΣΤΕΛΙΟΣ ΙΩΑΝΝΟΥ"

ΕΠΙΠΕΔΟ +1 / 1ος ΟΡΟΦΟΣ

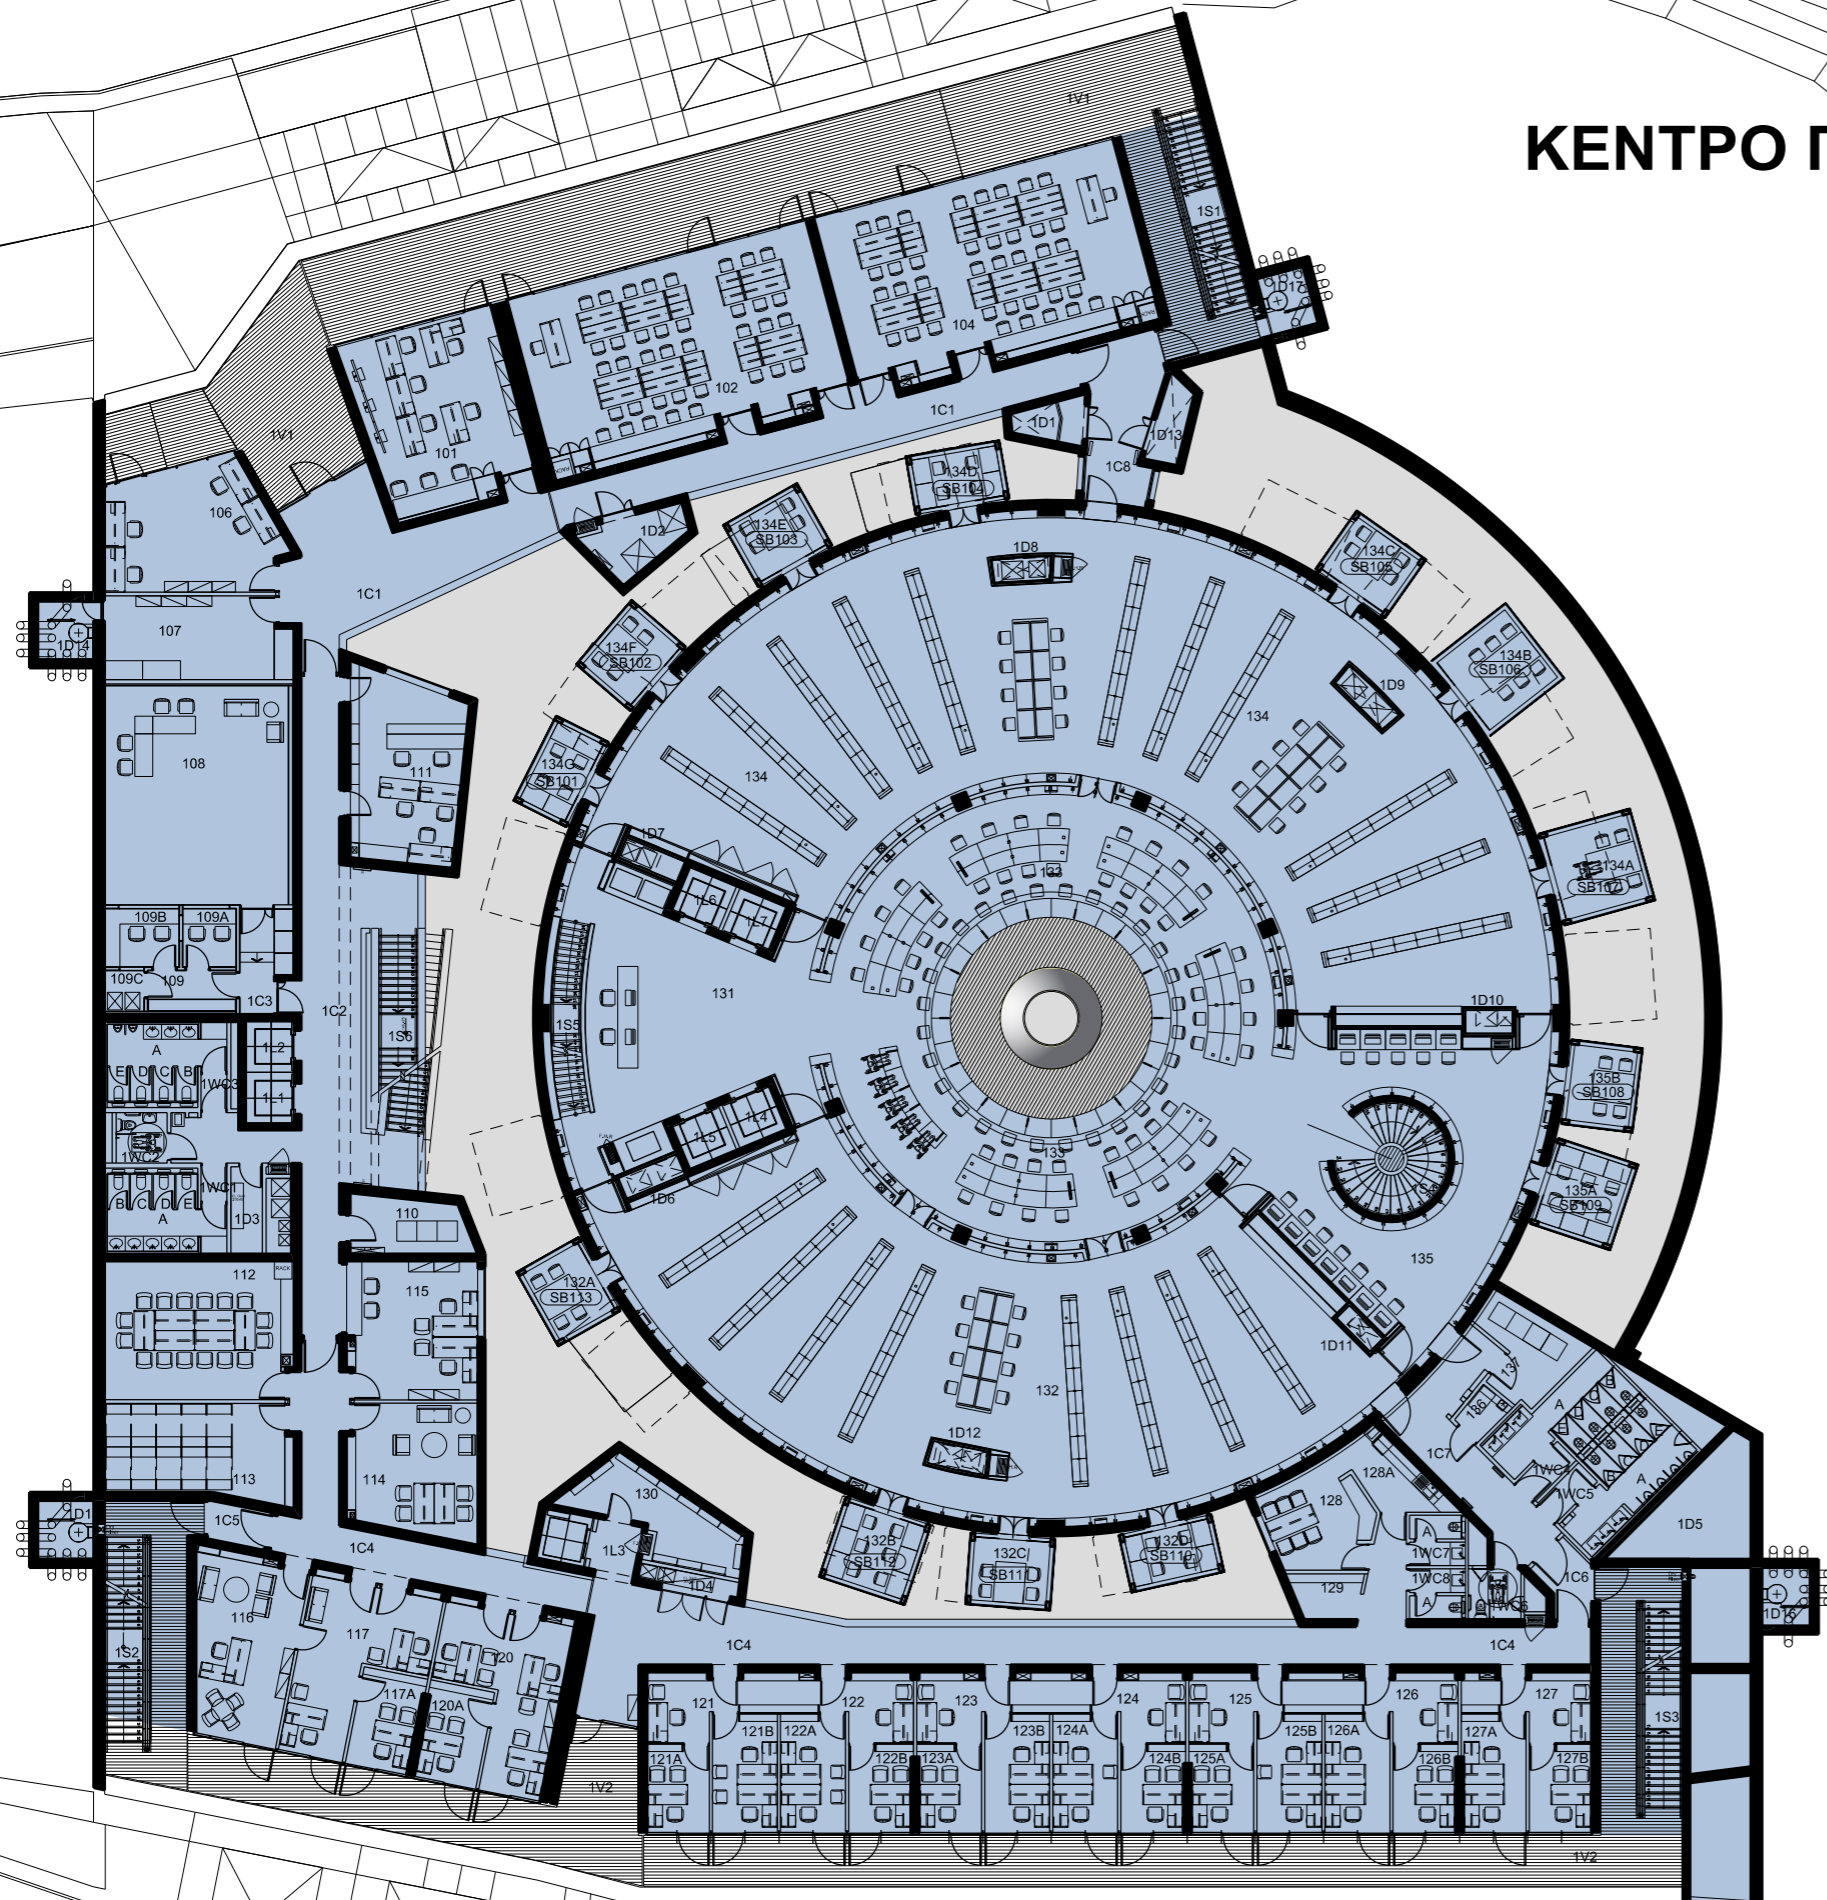


ΚΩΔ.	ΕΜΒΑΔΟΝ	ΧΡΗΣΗ ΧΩΡΩΝ
101	42.86 m2	Κέντρο Τηλεεμπρότρησης ΥΠΥ (ITIS Call Center)
102	87.94 m2	Εργαστήριο Διδασκαλίας Πληροφορικών Συστημάτων
104	87.94 m2	Εργαστήριο Διδασκαλίας Πληροφορικών Συστημάτων
106	31.84 m2	Εργαστήριο Πολυμέσων (Multimedia Lab)
107	23.88 m2	Δωμάτιο Υποστήριξης Στούντιο Παραγωγής Οπτικοακουστικού Υλικού
108	65.73 m2	Στούντιο Παραγωγής Οπτικοακουστικού Υλικού (Production Studio)
109	6.02 m2	Προθάλαμος Δωματίου Ελέγχου
109A	4.83 m2	Δωμάτιο Μύξης Ήχου
109B	6.84 m2	Δωμάτιο Ελέγχου
109C	2.49 m2	Δωμάτιο Εξυπηρετητών
110	10.21 m2	Τηλεπικοινωνιακό Κέντρο
111	31.79 m2	Χώρος Εξυπηρέτησης Χρηστών ΥΠΥ
112	40.88 m2	Αίθουσα Συνεδριάσεων
113	27.01 m2	Αρχείο
114	26.15 m2	Βιβλιοθήκη Λογισμικών
115	28.19 m2	Χώρος Υποδοχής ΥΠΥ
116	28.36 m2	Γραφείο Προϊσταμένου ΥΠΥ
117	27.09 m2	Γραφείο Γραμματέα Προϊσταμένου ΥΠΥ
117A	9.62 m2	Γραφείο Προσωπικού ΥΠΥ
120	26.10 m2	Γραφείο Προσωπικού ΥΠΥ
120A	9.63 m2	Γραφείο Προσωπικού ΥΠΥ
121	10.83 m2	Γραφείο Προσωπικού ΥΠΥ
121A	8.61 m2	Γραφείο Προσωπικού ΥΠΥ
121B	12.05 m2	Γραφείο Προσωπικού ΥΠΥ
122	10.92 m2	Γραφείο Προσωπικού ΥΠΥ
122A	12.05 m2	Γραφείο Προσωπικού ΥΠΥ
122B	8.58 m2	Γραφείο Προσωπικού ΥΠΥ
123	10.73 m2	Γραφείο Προσωπικού ΥΠΥ
123A	12.05 m2	Γραφείο Προσωπικού ΥΠΥ
123B	11.78 m2	Γραφείο Προσωπικού ΥΠΥ
124	10.74 m2	Γραφείο Προσωπικού ΥΠΥ
124A	12.04 m2	Γραφείο Προσωπικού ΥΠΥ
124B	8.61 m2	Γραφείο Προσωπικού ΥΠΥ
125	11.11 m2	Γραφείο Προσωπικού ΥΠΥ
125A	8.70 m2	Γραφείο Προσωπικού ΥΠΥ
125B	12.05 m2	Γραφείο Προσωπικού ΥΠΥ
126	10.92 m2	Γραφείο Προσωπικού ΥΠΥ
126A	12.05 m2	Γραφείο Προσωπικού ΥΠΥ
126B	8.58 m2	Γραφείο Προσωπικού ΥΠΥ
127	10.50 m2	Γραφείο Προσωπικού ΥΠΥ
127A	11.71 m2	Γραφείο Προσωπικού ΥΠΥ
127B	8.53 m2	Γραφείο Προσωπικού ΥΠΥ
128	15.71 m2	Δωμάτιο Προσωπικού
128A	8.23 m2	Κουζίνα Προσωπικού
129	4.63 m2	Δωμάτιο Εκτυπώσεων
130	16.45 m2	Δωμάτιο Ασφαλείας
131	84.17 m2	Εξυπηρέτηση Χρηστών - Χώρος Εκτυπώσεων
132	304.91 m2	Βιβλιοστάσιο Ελευθέρης Πρόσβασης
132A	7.50 m2	Δωμάτιο Ομαδικής Μελέτης
132B	9.60 m2	Δωμάτιο Ομαδικής Μελέτης
132C	7.50 m2	Δωμάτιο Ομαδικής Μελέτης
132D	6.80 m2	Δωμάτιο Ομαδικής Μελέτης
133	217.09 m2	Αναγνωστήριο
134	427.72 m2	Βιβλιοστάσιο Ελευθέρης Πρόσβασης
134A	11.23 m2	Δωμάτιο Ομαδικής Μελέτης
134B	11.56 m2	Δωμάτιο Ομαδικής Μελέτης
134C	7.50 m2	Δωμάτιο Ομαδικής Μελέτης
134D	6.80 m2	Δωμάτιο Ομαδικής Μελέτης
134E	7.50 m2	Δωμάτιο Ομαδικής Μελέτης
134F	7.50 m2	Δωμάτιο Ομαδικής Μελέτης
134G	6.80 m2	Δωμάτιο Ομαδικής Μελέτης
135	97.52 m2	Αναγνωστήριο
135A	9.60 m2	Δωμάτιο Ομαδικής Μελέτης
135B	7.50 m2	Δωμάτιο Ομαδικής Μελέτης
136	2.60 m2	Δωμάτιο Καθαριστηρίων
137	10.77 m2	Τηλεπικοινωνιακό Κέντρο

ΣΥΝΟΛΙΚΟ ΕΜΒΑΔΟΝ = 3237.57 m²

5 M 10 M (ΚΛΙΜΑΚΑ 1:300 / A3)




ΠΑΝΕΠΙΣΤΗΜΙΟΥΠΟΛΗ

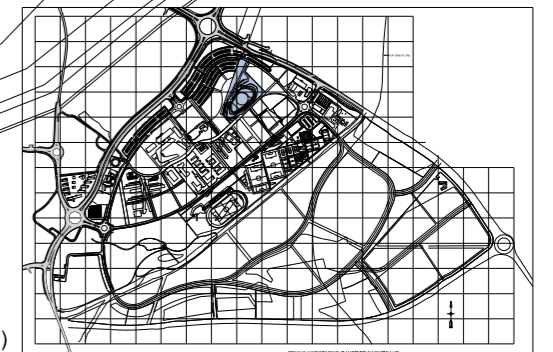

ΚΕΝΤΡΟ ΠΛΗΡΟΦΟΡΗΣΗΣ & ΒΙΒΛΙΟΘΗΚΗ "ΣΤΕΛΙΟΣ ΙΩΑΝΝΟΥ"

ΕΠΙΠΕΔΟ +2 / 2ος ΟΡΟΦΟΣ

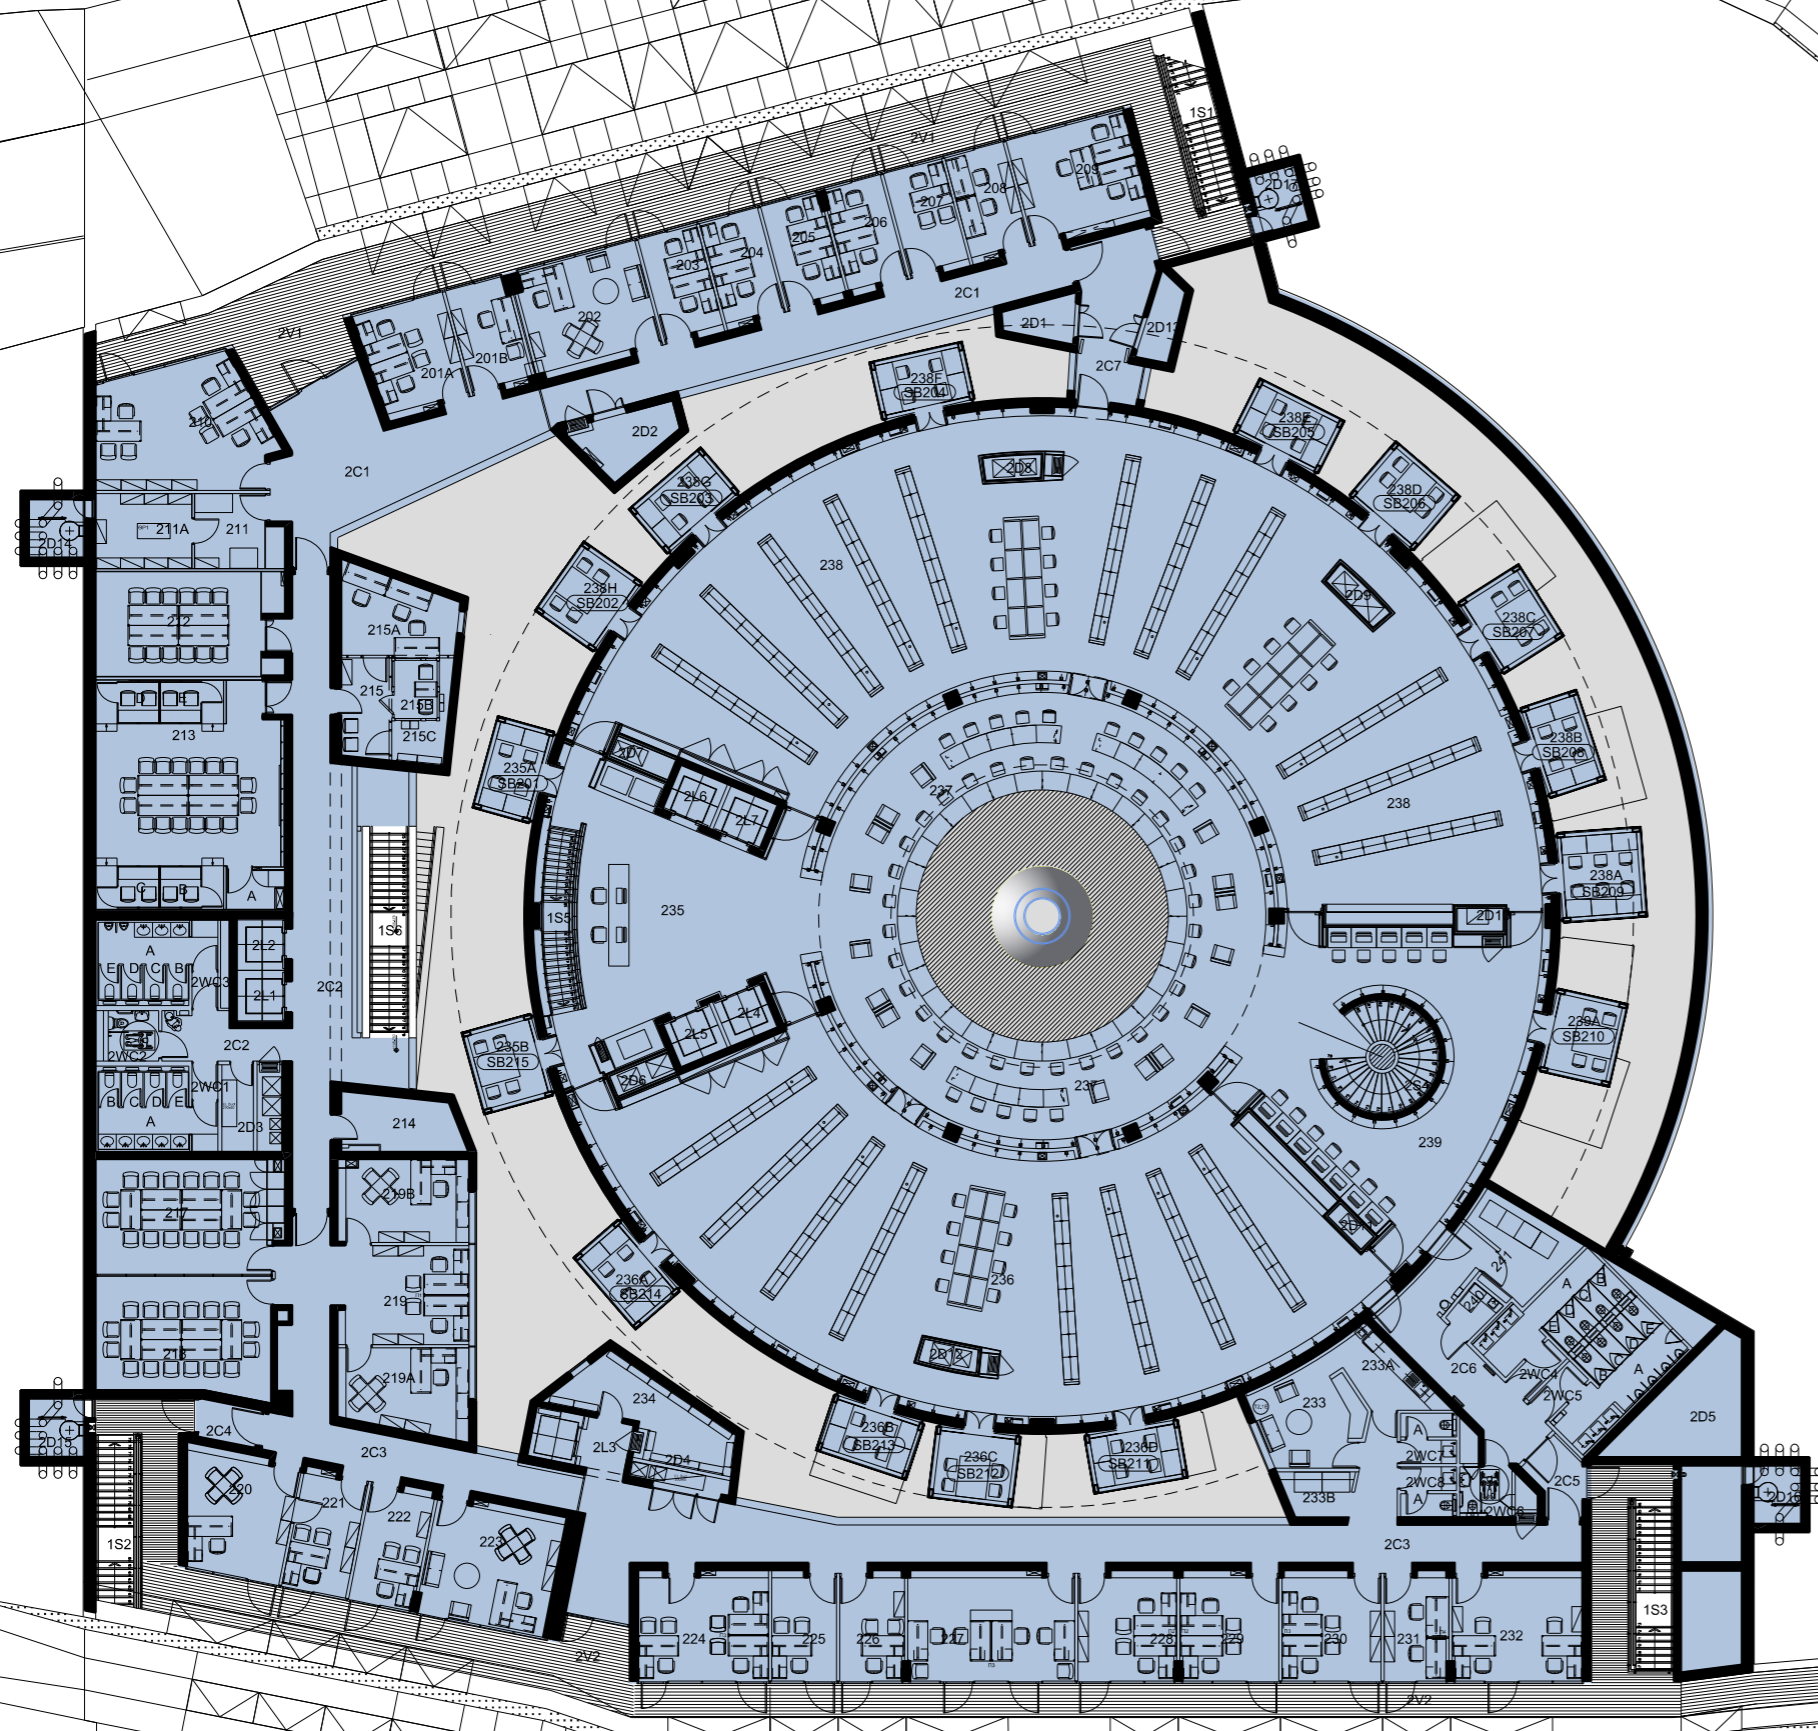


ΚΩΔ.	ΕΜΒΑΔΟΝ	ΧΡΗΣΗ ΧΩΡΩΝ
201A	14.99 m ²	Γραφείο
201B	9.53 m ²	Γραφείο
202	21.48 m ²	Γραφείο Προστάτηνου ΥΠΕ
203	10.15 m ²	Γραφείο
204	10.02 m ²	Γραφείο
205	10.02 m ²	Γραφείο
206	10.02 m ²	Γραφείο
207	10.15 m ²	Γραφείο
208	10.03 m ²	Γραφείο
209	20.74 m ²	Γραφείο
210	31.93 m ²	Γραφείο
211	9.60 m ²	Δωμάτιο Εκτυπώσεων
211A	11.31 m ²	Αρχειο
212	29.53 m ²	Αίθουσα Συνεδριάσεων
213	50.65 m ²	Δωμάτιο Διερμηνείας
213A	3.60 m ²	Δωμάτιο Διερμηνείας - Αποθήκη
213B	2.56 m ²	Θάλαμος Μεταφράσεων
213C	2.56 m ²	Θάλαμος Μεταφράσεων
213D	2.56 m ²	Θάλαμος Μεταφράσεων
213E	2.56 m ²	Θάλαμος Μεταφράσεων
214	10.21 m ²	Αποθήκη
215	7.22 m ²	Χώρος Επεξεργασίας με Πολυμέσα - Εισόδος
215A	15.22 m ²	Χώρος Επεξεργασίας με Πολυμέσα
215B	4.64 m ²	Χώρος Επεξεργασίας με Πολυμέσα - Καμπίνα
215C	2.98 m ²	Χώρος Επεξεργασίας με Πολυμέσα - Αποθήκη
217	33.24 m ²	Αίθουσα Συνεδριάσεων
218	32.23 m ²	Αίθουσα Συνεδριάσεων
219	20.44 m ²	Γραμματεία Βιβλιοθήκης
219A	17.17 m ²	Γραφείο Λειτουργού Βιβλιοθήκης
219B	10.21 m ²	Γραφείο Λειτουργού Βιβλιοθήκης
220	19.90 m ²	Γραφείο Διευθυντή Βιβλιοθήκης
221	11.97 m ²	Γραφείο Γραμματεία Διευθυντή Βιβλιοθήκης
222	11.99 m ²	Γραφείο Προσωπικού Βιβλιοθήκης
223	24.40 m ²	Γραφείο Προσωπικού Βιβλιοθήκης
224	22.15 m ²	Γραφείο Προσωπικού Βιβλιοθήκης
225	10.94 m ²	Γραφείο Προσωπικού Βιβλιοθήκης
226	10.81 m ²	Γραφείο Προσωπικού Βιβλιοθήκης
227	28.52 m ²	Γραφείο
228	16.76 m ²	Γραφείο Προσωπικού Βιβλιοθήκης
229	16.64 m ²	Γραφείο Προσωπικού Βιβλιοθήκης
230	16.86 m ²	Γραφείο Προσωπικού Βιβλιοθήκης
231	10.82 m ²	Γραφείο Προσωπικού Βιβλιοθήκης
232	22.08 m ²	Λογιστήριο Βιβλιοθήκης
233	15.76 m ²	Δωμάτιο Προσωπικού Βιβλιοθήκης
233A	8.23 m ²	Κουζίνα Προσωπικού Βιβλιοθήκης
233B	4.71 m ²	Δωμάτιο Εκτυπώσεων
234	16.46 m ²	Αποθήκη
235	83.85 m ²	Εξυπηρέτηση Χρηστών - Χώρος Εκτυπώσεων
235A	6.80 m ²	Δωμάτιο Ομαδικής Μελέτης
235B	7.50 m ²	Δωμάτιο Ομαδικής Μελέτης
236	304.79 m ²	Βιβλιοστάσιο Ελευθέρης Πρόσβασης
236A	6.80 m ²	Δωμάτιο Ομαδικής Μελέτης
236B	6.80 m ²	Δωμάτιο Ομαδικής Μελέτης
236C	7.52 m ²	Δωμάτιο Ομαδικής Μελέτης
236D	6.80 m ²	Δωμάτιο Ομαδικής Μελέτης
237	188.81 m ²	Αναγνωστήριο
238	427.72 m ²	Βιβλιοστάσιο Ελευθέρης Πρόσβασης
238A	9.60 m ²	Δωμάτιο Ομαδικής Μελέτης
238B	6.80 m ²	Δωμάτιο Ομαδικής Μελέτης
238C	7.50 m ²	Δωμάτιο Ομαδικής Μελέτης
238D	7.50 m ²	Δωμάτιο Ομαδικής Μελέτης
238E	6.80 m ²	Δωμάτιο Ομαδικής Μελέτης
238F	6.80 m ²	Δωμάτιο Ομαδικής Μελέτης
238G	6.80 m ²	Δωμάτιο Ομαδικής Μελέτης
238H	7.50 m ²	Δωμάτιο Ομαδικής Μελέτης
239	97.97 m ²	Αναγνωστήριο
239A	7.50 m ²	Δωμάτιο Ομαδικής Μελέτης
240	2.62 m ²	Δωμάτιο Καθαριστικών
241	10.77 m ²	Αποθήκη

ΣΥΝΟΛΙΚΟ ΕΜΒΑΔΟΝ = 2867.84 m²

ΚΛΙΜΑΚΑ 1:300 / A3




ΠΑΝΕΠΙΣΤΗΜΙΟΥΠΟΛΗ

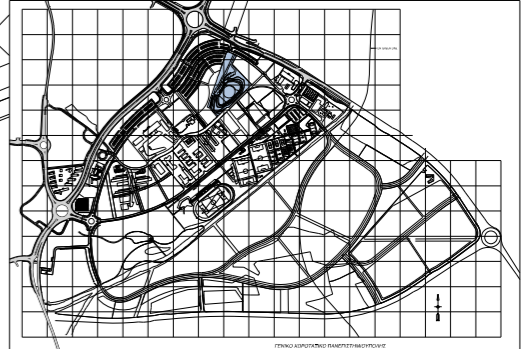

ΚΕΝΤΡΟ ΠΛΗΡΟΦΟΡΗΣΗΣ - ΒΙΒΛΙΟΘΗΚΗ "ΣΤΕΛΙΟΣ ΙΩΑΝΝΟΥ"

ΕΠΙΠΕΔΟ +3 / 3ος ΟΡΟΦΟΣ


ΚΩΔ.	ΕΜΒΑΔΟΝ	ΧΡΗΣΗ ΧΩΡΩΝ
301	17.12 m ²	Εξυπηρέτηση Χρηστών - Χώρος Εκτιμήσεων
302	1059.34 m ²	Αιθουσολογίο Βιβλιοστάσιο Ελεύθερης Πρόσβασης

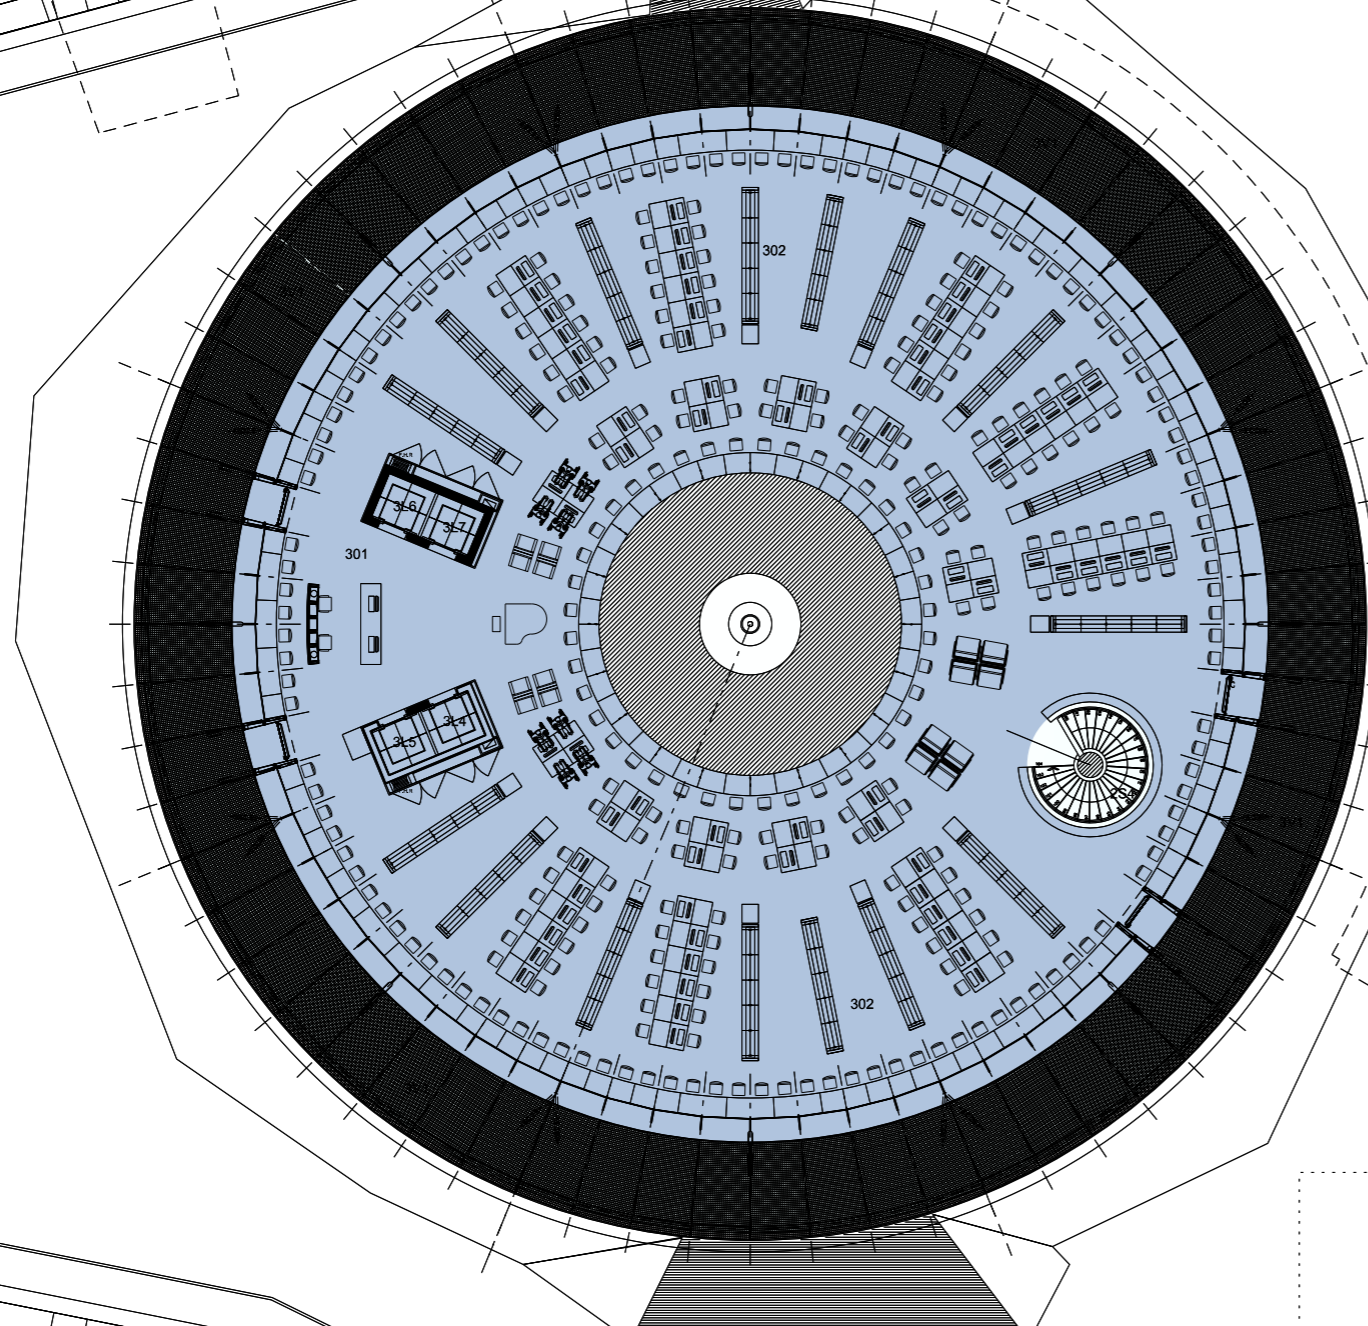

ΣΥΝΟΛΙΚΟ ΕΜΒΑΔΟΝ = 1193.97 m²



ΠΑΝΕΠΙΣΤΗΜΙΟΥΠΟΛΗ

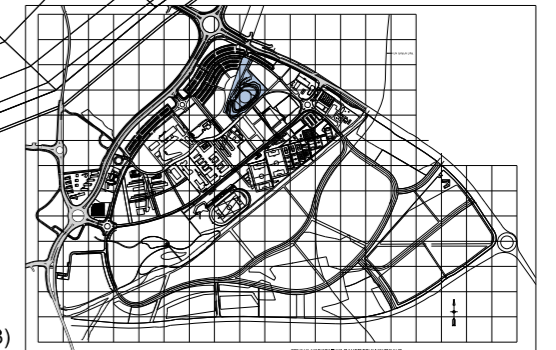

5 M 10 M (ΚΛΙΜΑΚΑ 1:300 / A3)