


ΣΥΝΟΛΙΚΟ ΕΜΒΑΔΟΝ 1016,89 m²

**ΚΩΔ. ΕΜΒΑΔΟΝ ΧΡΗΣΗ ΧΩΡΟΥ
m²**

001	766.95	ΑΠΟΘΗΚΗ
002	68.98	ΑΠΟΘΗΚΗ ΚΛΙΜΑΤΙΖΟΜΕΝΗ
003	24.36	ΑΠΟΘΗΚΗ
004	31.92	ΓΡΑΦΕΙΟ
005	4.41	ΚΟΥΖΙΝΑ
006	5.00	ΑΠΟΘΗΚΗ
007	28.00	ΑΠΟΘΗΚΗ



ΠΑΝΕΠΙΣΤΗΜΙΟΥΠΟΛΗ

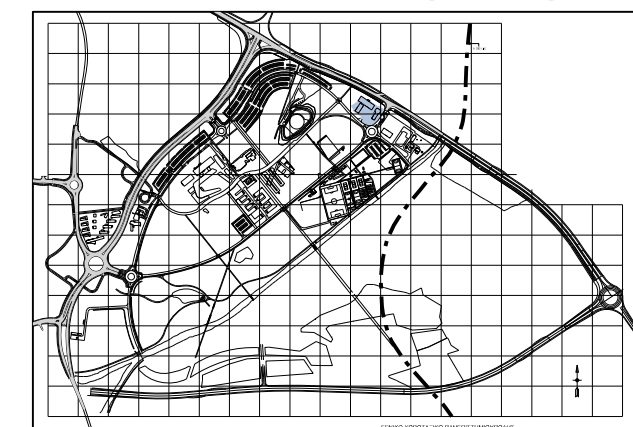


ΚΤΗΡΙΑ ΛΕΙΤΟΥΡΓΙΚΗΣ ΥΠΟΣΤΗΡΙΞΗΣ

ΑΠΟΘΗΚΗ ΚΛΥ-04 / SBD-04

ΕΠΙΠΕΔΟ 0 / ΙΣΟΓΕΙΟ

0 5 10 m (ΚΛΙΜΑΚΑ 1:200 / A3)

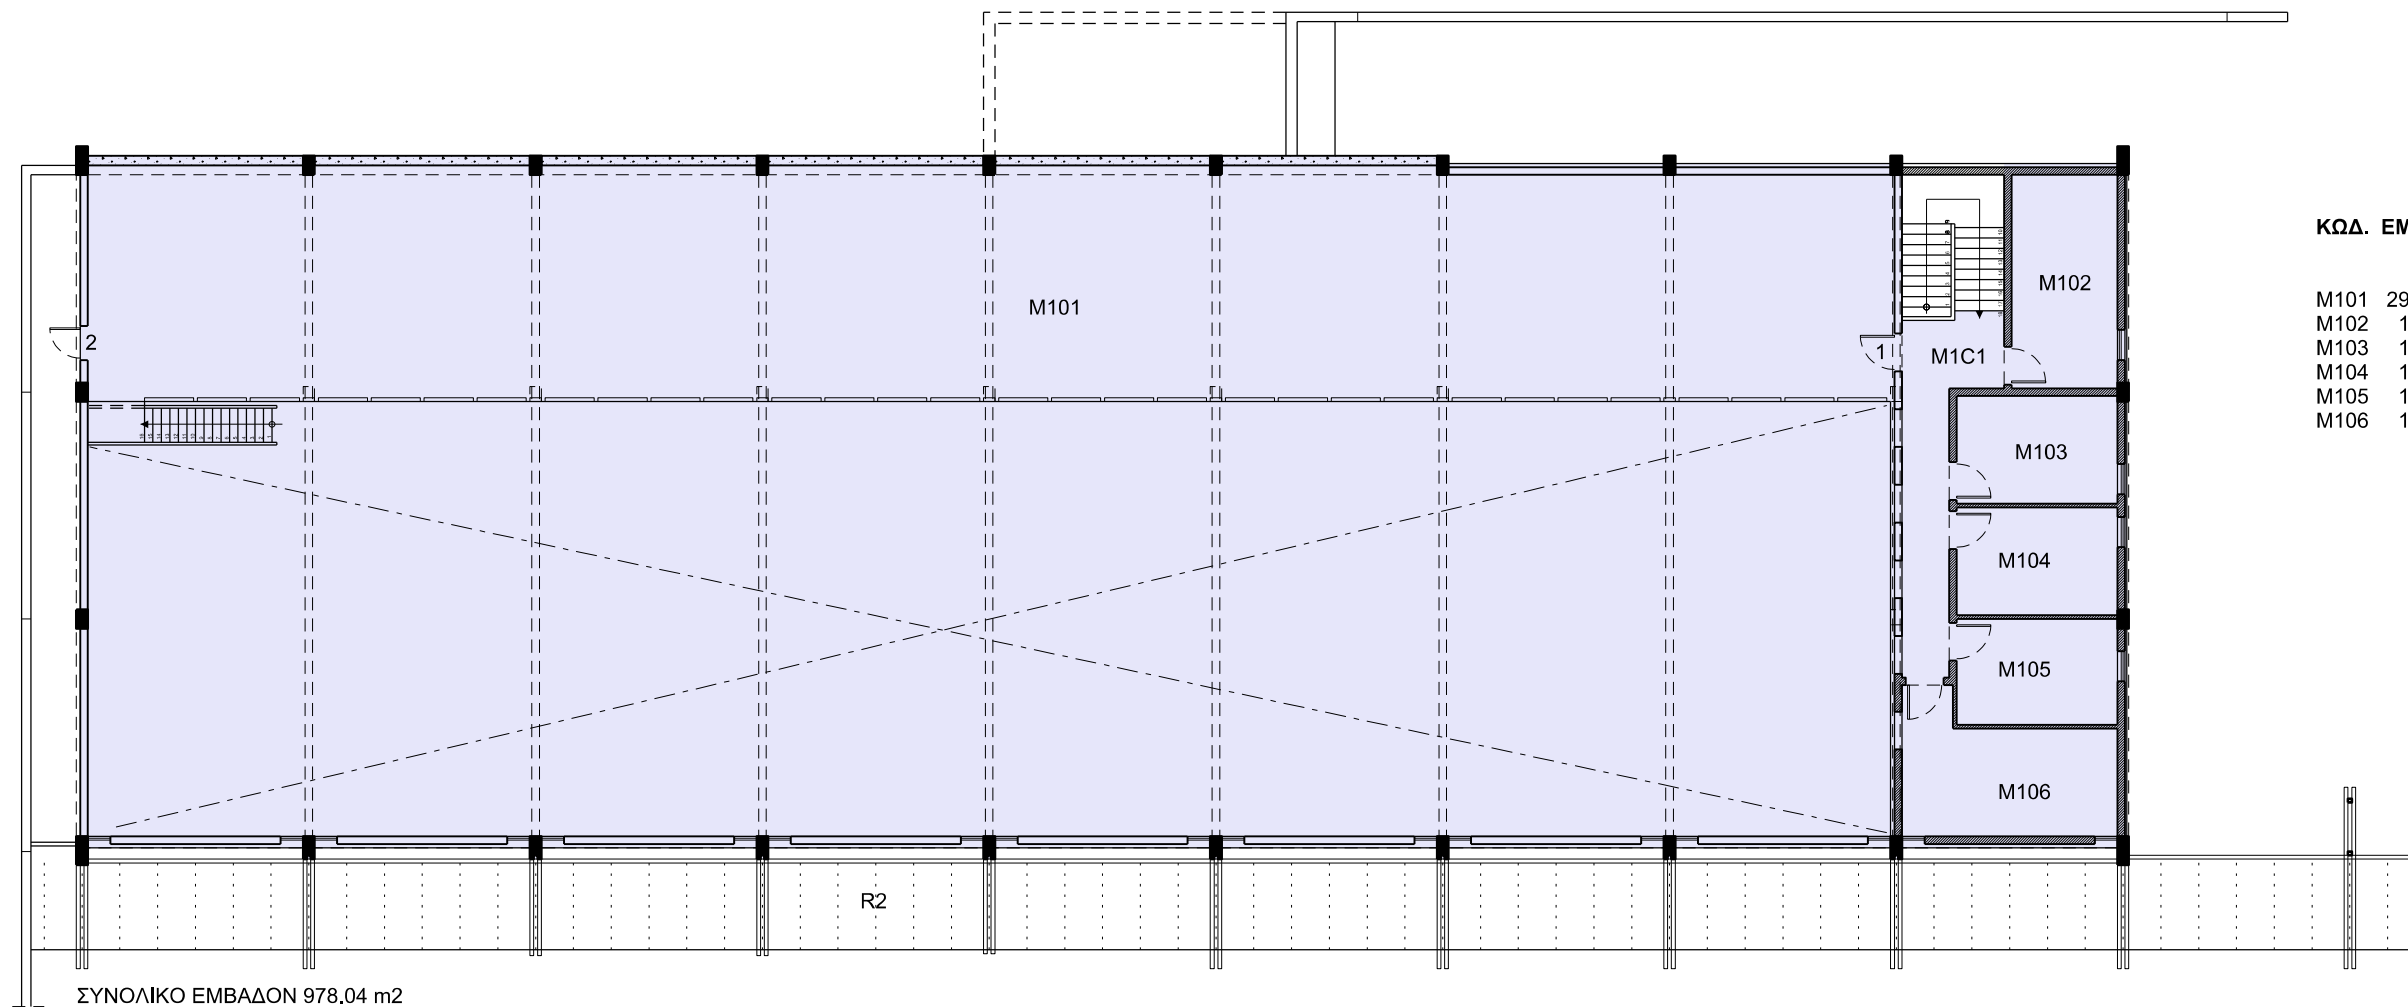


**ΚΩΔ. ΕΜΒΑΔΟΝ ΧΡΗΣΗ ΧΩΡΟΥ
m2**

M101	298.75	ΑΠΟΘΗΚΗ
M102	15.82	ΓΡΑΦΕΙΟ
M103	12.11	ΓΡΑΦΕΙΟ
M104	12.11	ΓΡΑΦΕΙΟ
M105	11.90	ΓΡΑΦΕΙΟ
M106	17.80	ΓΡΑΦΕΙΟ

ΣΥΝΟΛΙΚΟ ΕΜΒΑΔΟΝ 978.04 m2



ΠΑΝΕΠΙΣΤΗΜΙΟΥΠΟΛΗ

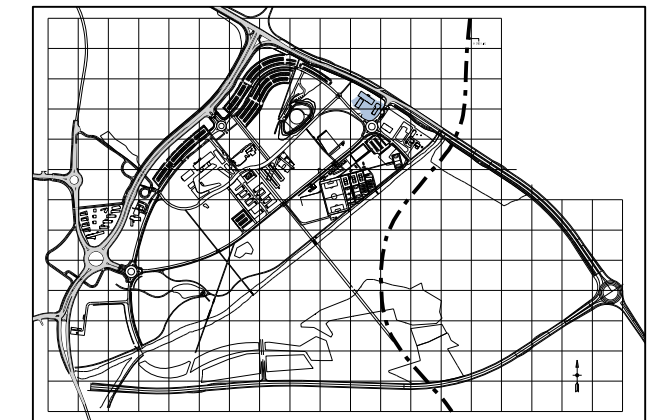

ΚΤΗΡΙΑ ΛΕΙΤΟΥΡΓΙΚΗΣ ΥΠΟΣΤΗΡΙΞΗΣ
ΑΠΟΘΗΚΗ ΚΛΥ-04 / SBD-04
ΜΕΣΟΠΑΤΩΜΑ

0 5 10m (ΚΛΙΜΑΚΑ 1:200 / A3)