


ΕΠΙΠΕΔΟ 0 / ΙΣΟΓΕΙΟ (ΜΕΡΟΣ 1/2)
 ΣΥΝΟΛΙΚΟ ΕΜΒΑΔΟΝ 70.98 m²




ΠΑΝΕΠΙΣΤΗΜΙΟΥΠΟΛΗ

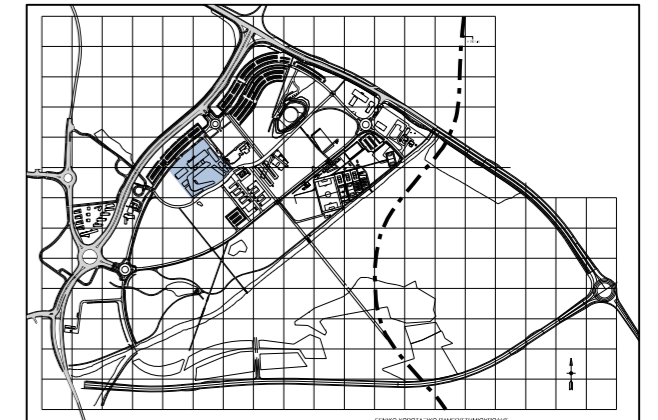

ΚΟΙΝΩΝΙΚΕΣ ΔΡΑΣΤΗΡΙΟΤΗΤΕΣ
ΧΩΡΟΙ ΕΣΤΙΑΣΗΣ ΚΟΔ-02 / SFC-02
ΕΠΙΠΕΔΟ 0 / ΙΣΟΓΕΙΟ (ΜΕΡΟΣ 1/2)


0 5 10 m (ΚΛΙΜΑΚΑ 1:250 / A3)

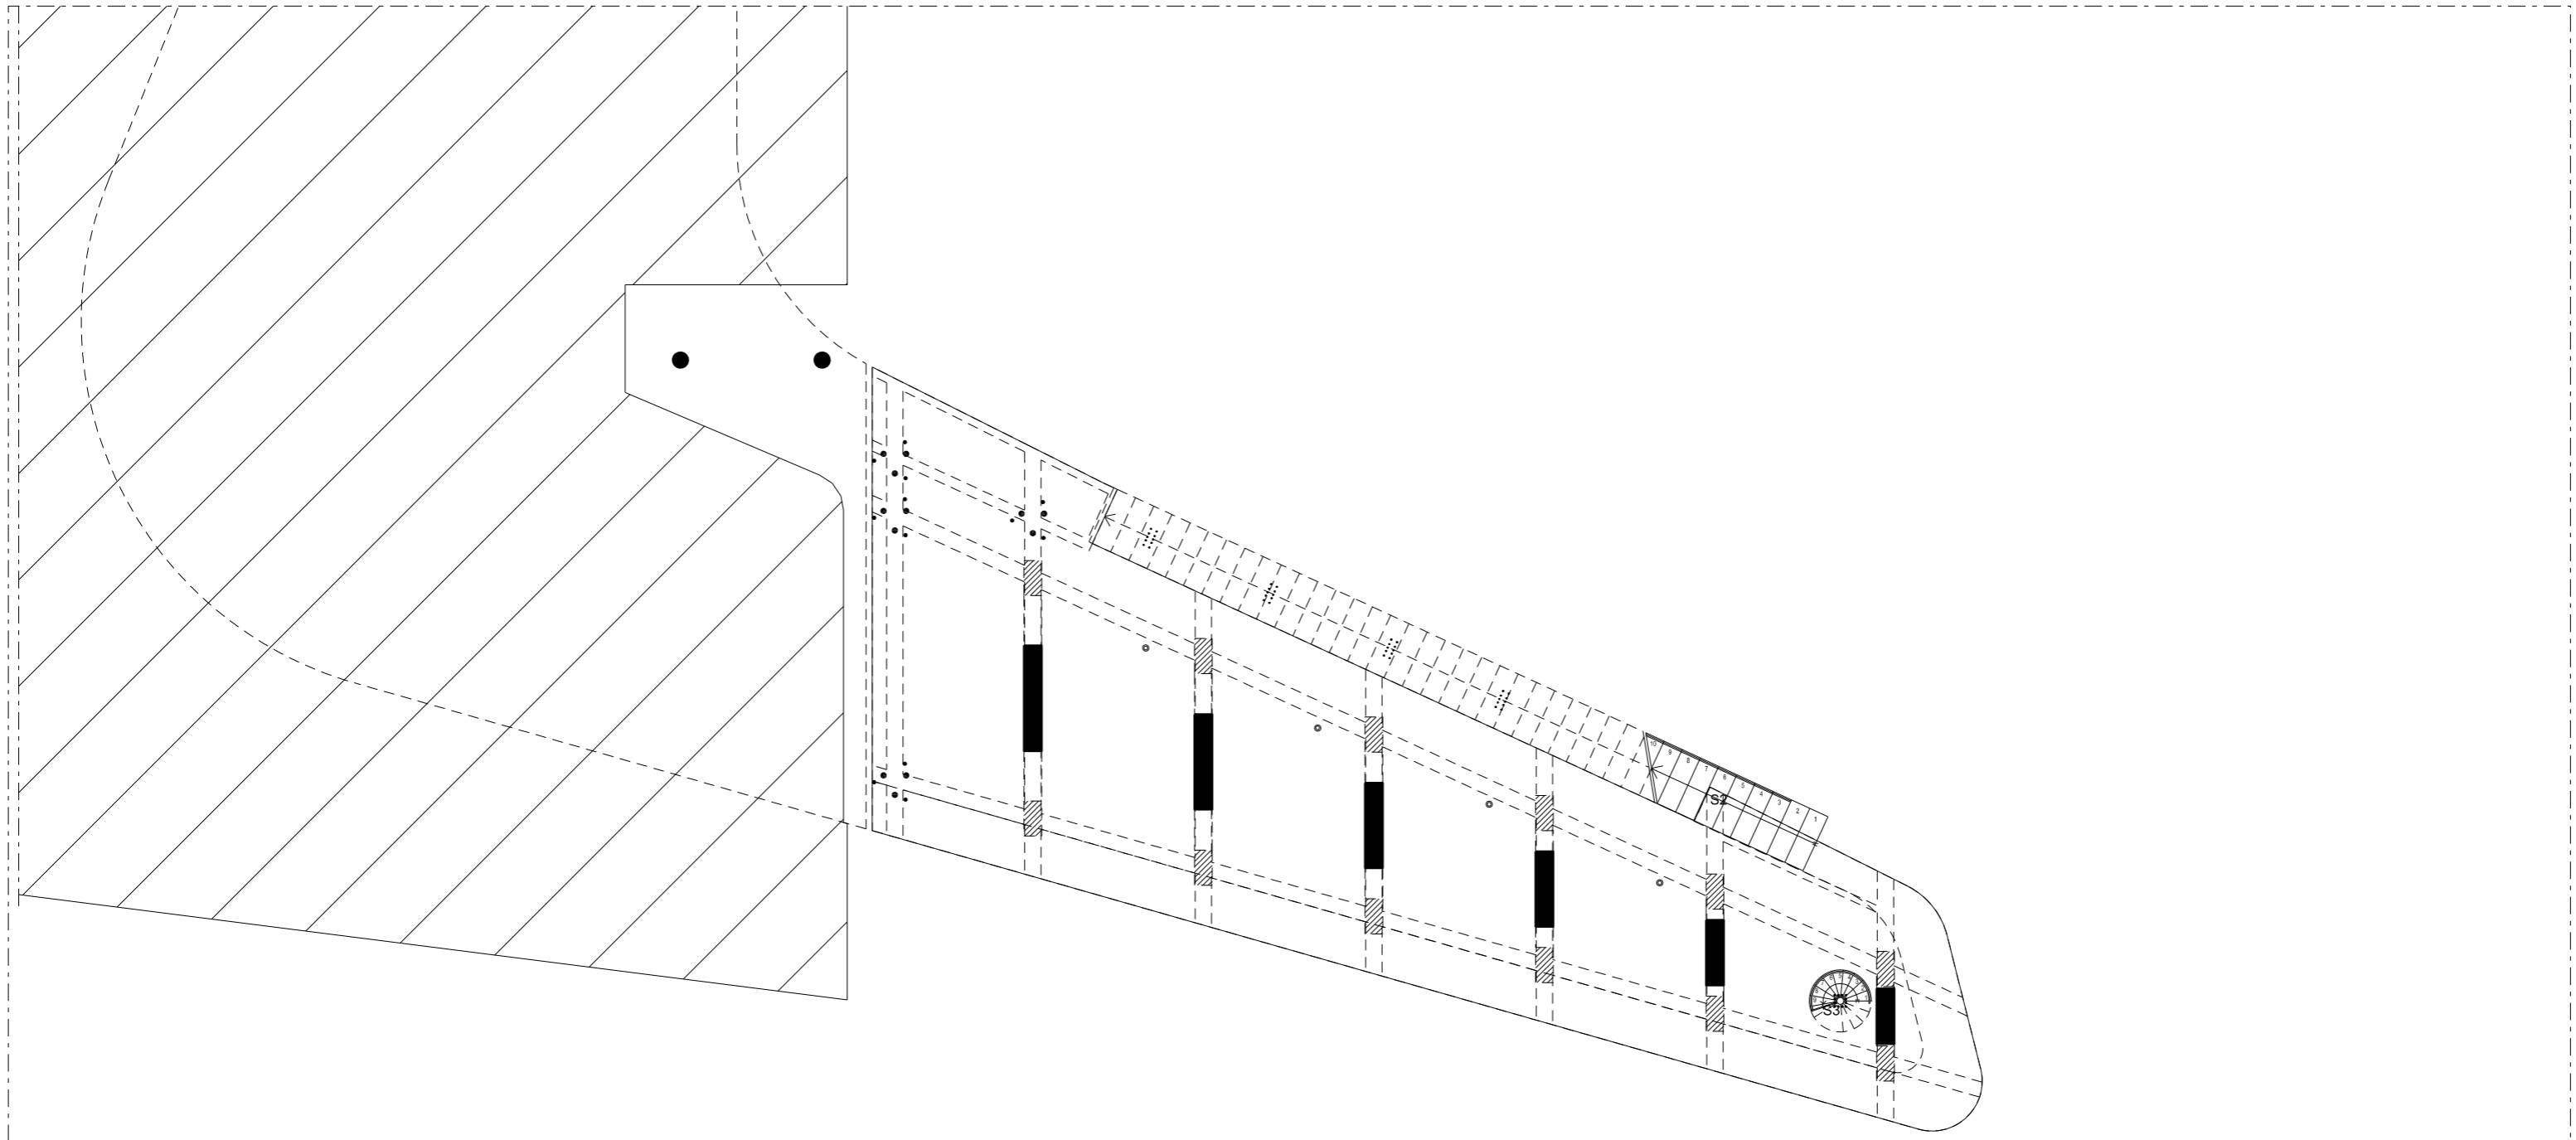

ΕΠΙΠΕΔΟ 0 / ΙΣΟΓΕΙΟ (ΜΕΡΟΣ 2/2)



ΠΑΝΕΠΙΣΤΗΜΙΟΥΠΟΛΗ

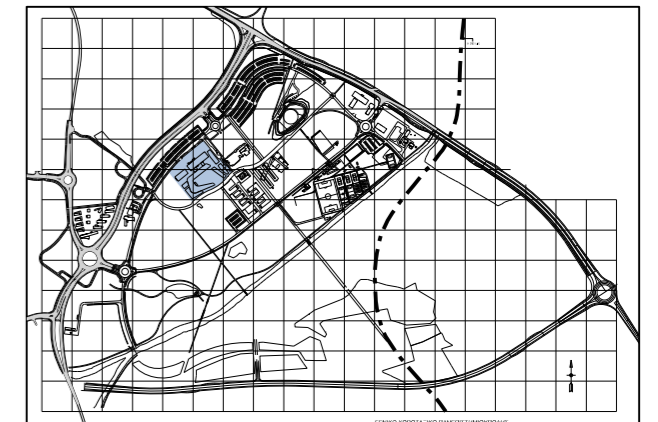


ΚΟΙΝΩΝΙΚΕΣ ΔΡΑΣΤΗΡΙΟΤΗΤΕΣ

ΧΩΡΟΙ ΕΣΤΙΑΣΗΣ ΚΟΔ-02 / SFC-02

ΕΠΙΠΕΔΟ 0 / ΙΣΟΓΕΙΟ (ΜΕΡΟΣ 2/2)

0 5 10 m (ΚΛΙΜΑΚΑ 1:250 / A3)

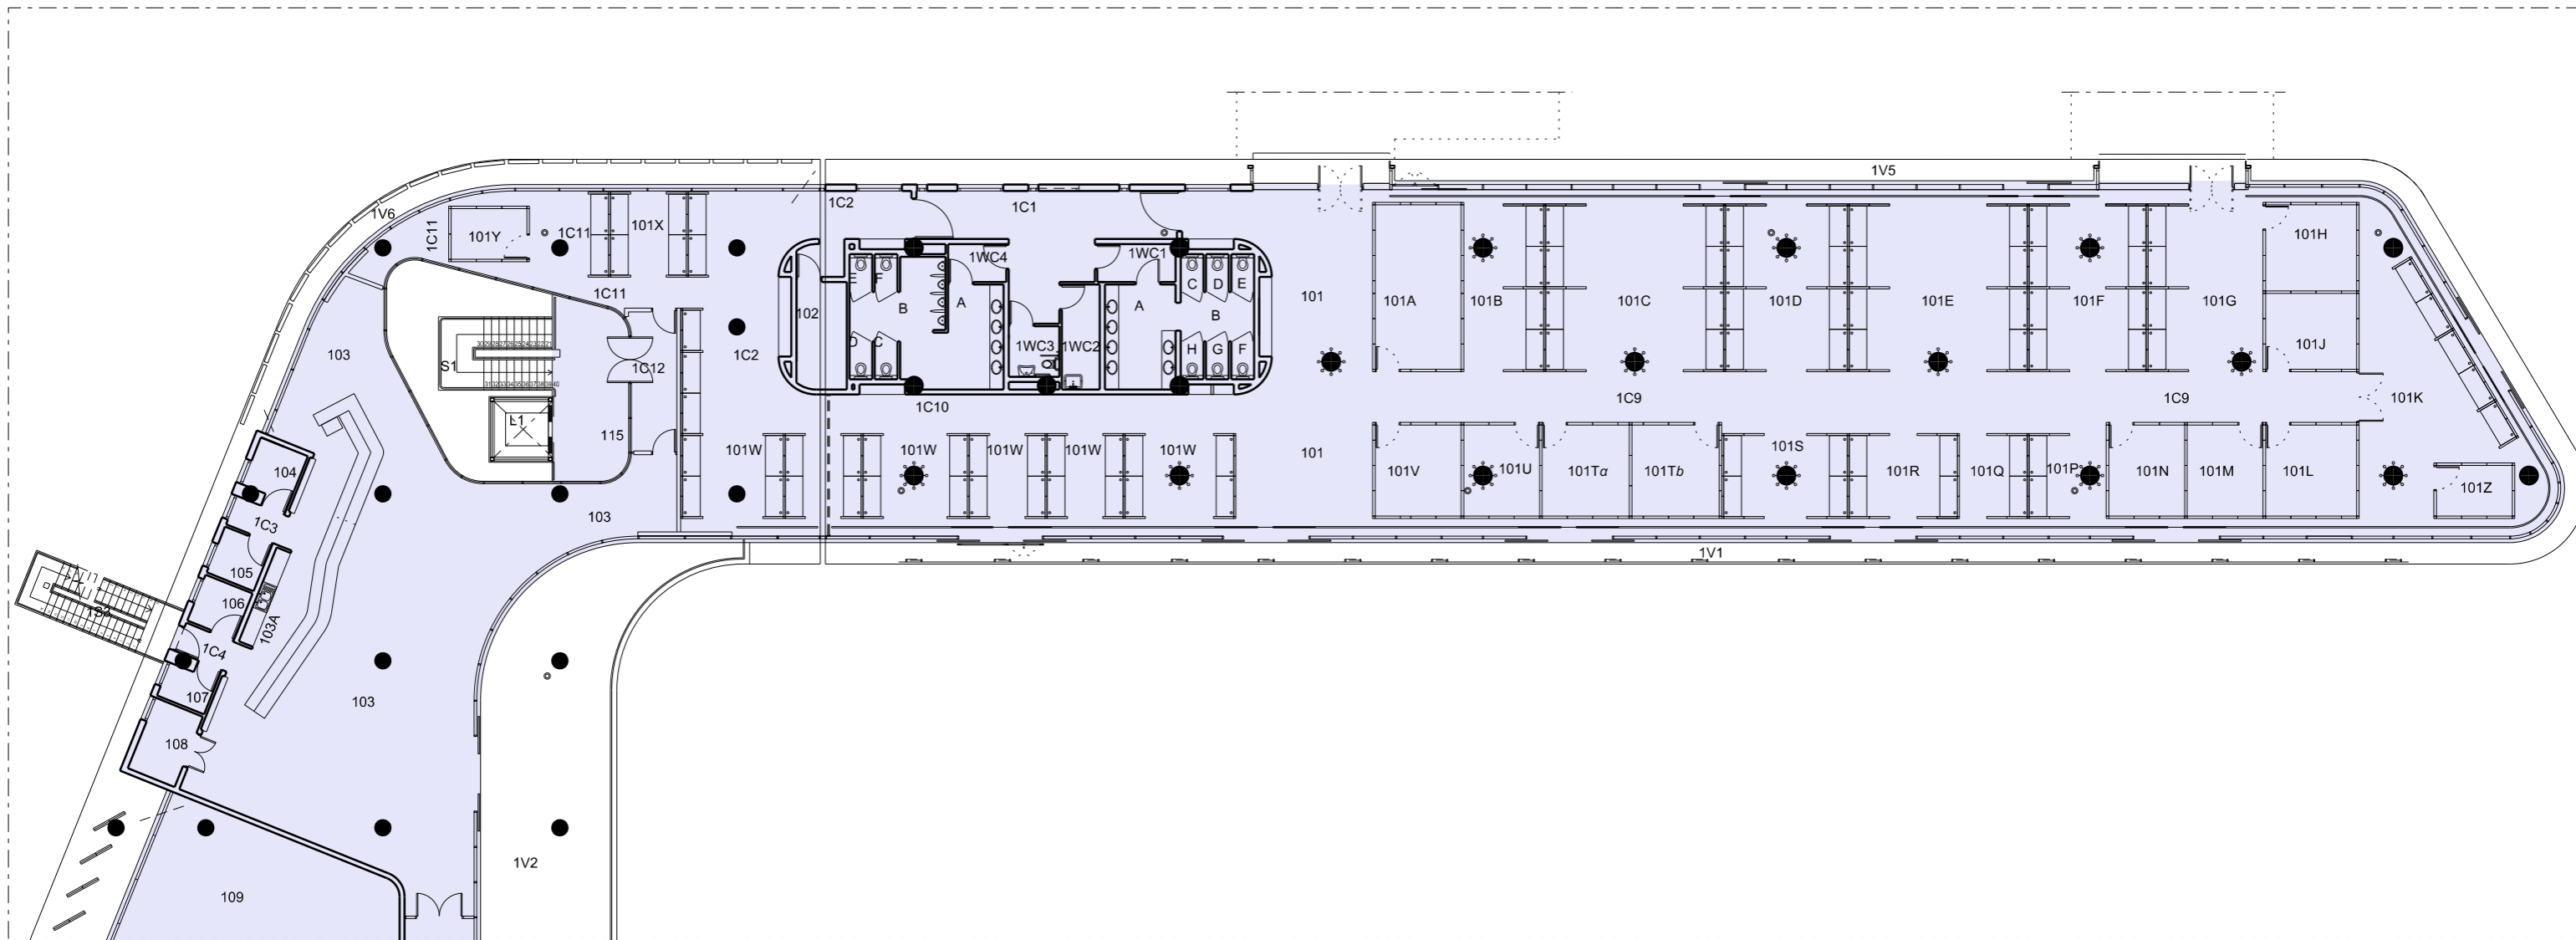

ΕΠΙΠΕΔΟ 1 / 1ος ΟΡΟΦΟΣ (ΜΕΡΟΣ 1/2)
 ΣΥΝΟΛΙΚΟ ΕΜΒΑΔΟΝ 2236.90m²

ΚΩΔ.	ΕΜΒΑΔΟΝ m ²	ΧΡΗΣΗ ΧΩΡΟΥ
101	132.50	ΧΩΡΟΣ ΕΣΤΙΑΣΗΣ
101A	22.10	ΓΡΑΜΜΑΤΕΙΑ
101B	20.61	ΓΡΑΦΕΙΟ
101C	45.98	ΓΡΑΦΕΙΟ
101D	31.10	ΓΡΑΦΕΙΟ
101E	45.98	ΓΡΑΦΕΙΟ
101F	29.94	ΓΡΑΦΕΙΟ
101G	29.77	ΓΡΑΦΕΙΟ
101H	12.24	ΓΡΑΦΕΙΟ
101J	10.80	ΓΡΑΦΕΙΟ
101K	62.08	ΕΡΓΑΣΤΗΡΙΟ
101L	12.96	ΓΡΑΦΕΙΟ
101M	10.80	ΓΡΑΦΕΙΟ
101N	10.80	ΓΡΑΦΕΙΟ
101P	9.98	ΓΡΑΦΕΙΟ
101Q	8.75	ΓΡΑΦΕΙΟ
101R	13.87	ΓΡΑΦΕΙΟ
101S	15.89	ΓΡΑΦΕΙΟ
101T _α	12.42	ΓΡΑΦΕΙΟ
101T _β	12.42	ΓΡΑΦΕΙΟ
101U	10.80	ΔΩΜΑΤΙΟ ΕΚΤΥΠΩΤΩΝ / ΦΩΤΟΤΥΠΙΚΩΝ
101V	12.24	ΓΡΑΦΕΙΟ
101W	71.63	ΓΡΑΦΕΙΟ
101X	9.89	ΓΡΑΦΕΙΟ
101Y	6.00	ΑΙΘΟΥΣΑ ΣΥΝΕΔΡΙΑΣΕΩΝ
101Z	6.00	ΑΙΘΟΥΣΑ ΣΥΝΕΔΡΙΑΣΕΩΝ
102	8.43	ΔΩΜΑΤΙΟ ΤΗΛΕΠΙΚΟΙΝΩΝΙΩΝ
103	170.61	ΜΠΑΡΑΚΙ - ΚΑΘΙΣΤΙΚΟ
103A	33.64	ΜΠΑΡΑΚΙ - ΧΩΡΟΣ ΠΡΟΕΤΟΙΜΑΣΙΑΣ
104	4.40	ΜΠΑΡΑΚΙ - ΑΠΟΘΗΚΗ
105	3.90	ΜΠΑΡΑΚΙ - ΑΠΟΘΗΚΗ
106	2.64	ΜΠΑΡΑΚΙ - ΑΠΟΘΗΚΗ
107	3.20	ΜΠΑΡΑΚΙ - ΑΠΟΘΗΚΗ
108	6.00	ΗΛΕΚΤΡΟΣΤΑΣΙΟ




**Πανεπιστήμιο
Κύπρου**

ΠΑΝΕΠΙΣΤΗΜΙΟΥΠΟΛΗ



ΚΟΙΝΩΝΙΚΕΣ ΔΡΑΣΤΗΡΙΟΤΗΤΕΣ
ΧΩΡΟΙ ΕΣΤΙΑΣΗΣ ΚΟΔ-02 / SFC-02
ΕΠΙΠΕΔΟ 1 / ΟΡΟΦΟΣ (ΜΕΡΟΣ 1/2)

0 5 10 m (ΚΛΙΜΑΚΑ 1:250 / A3)

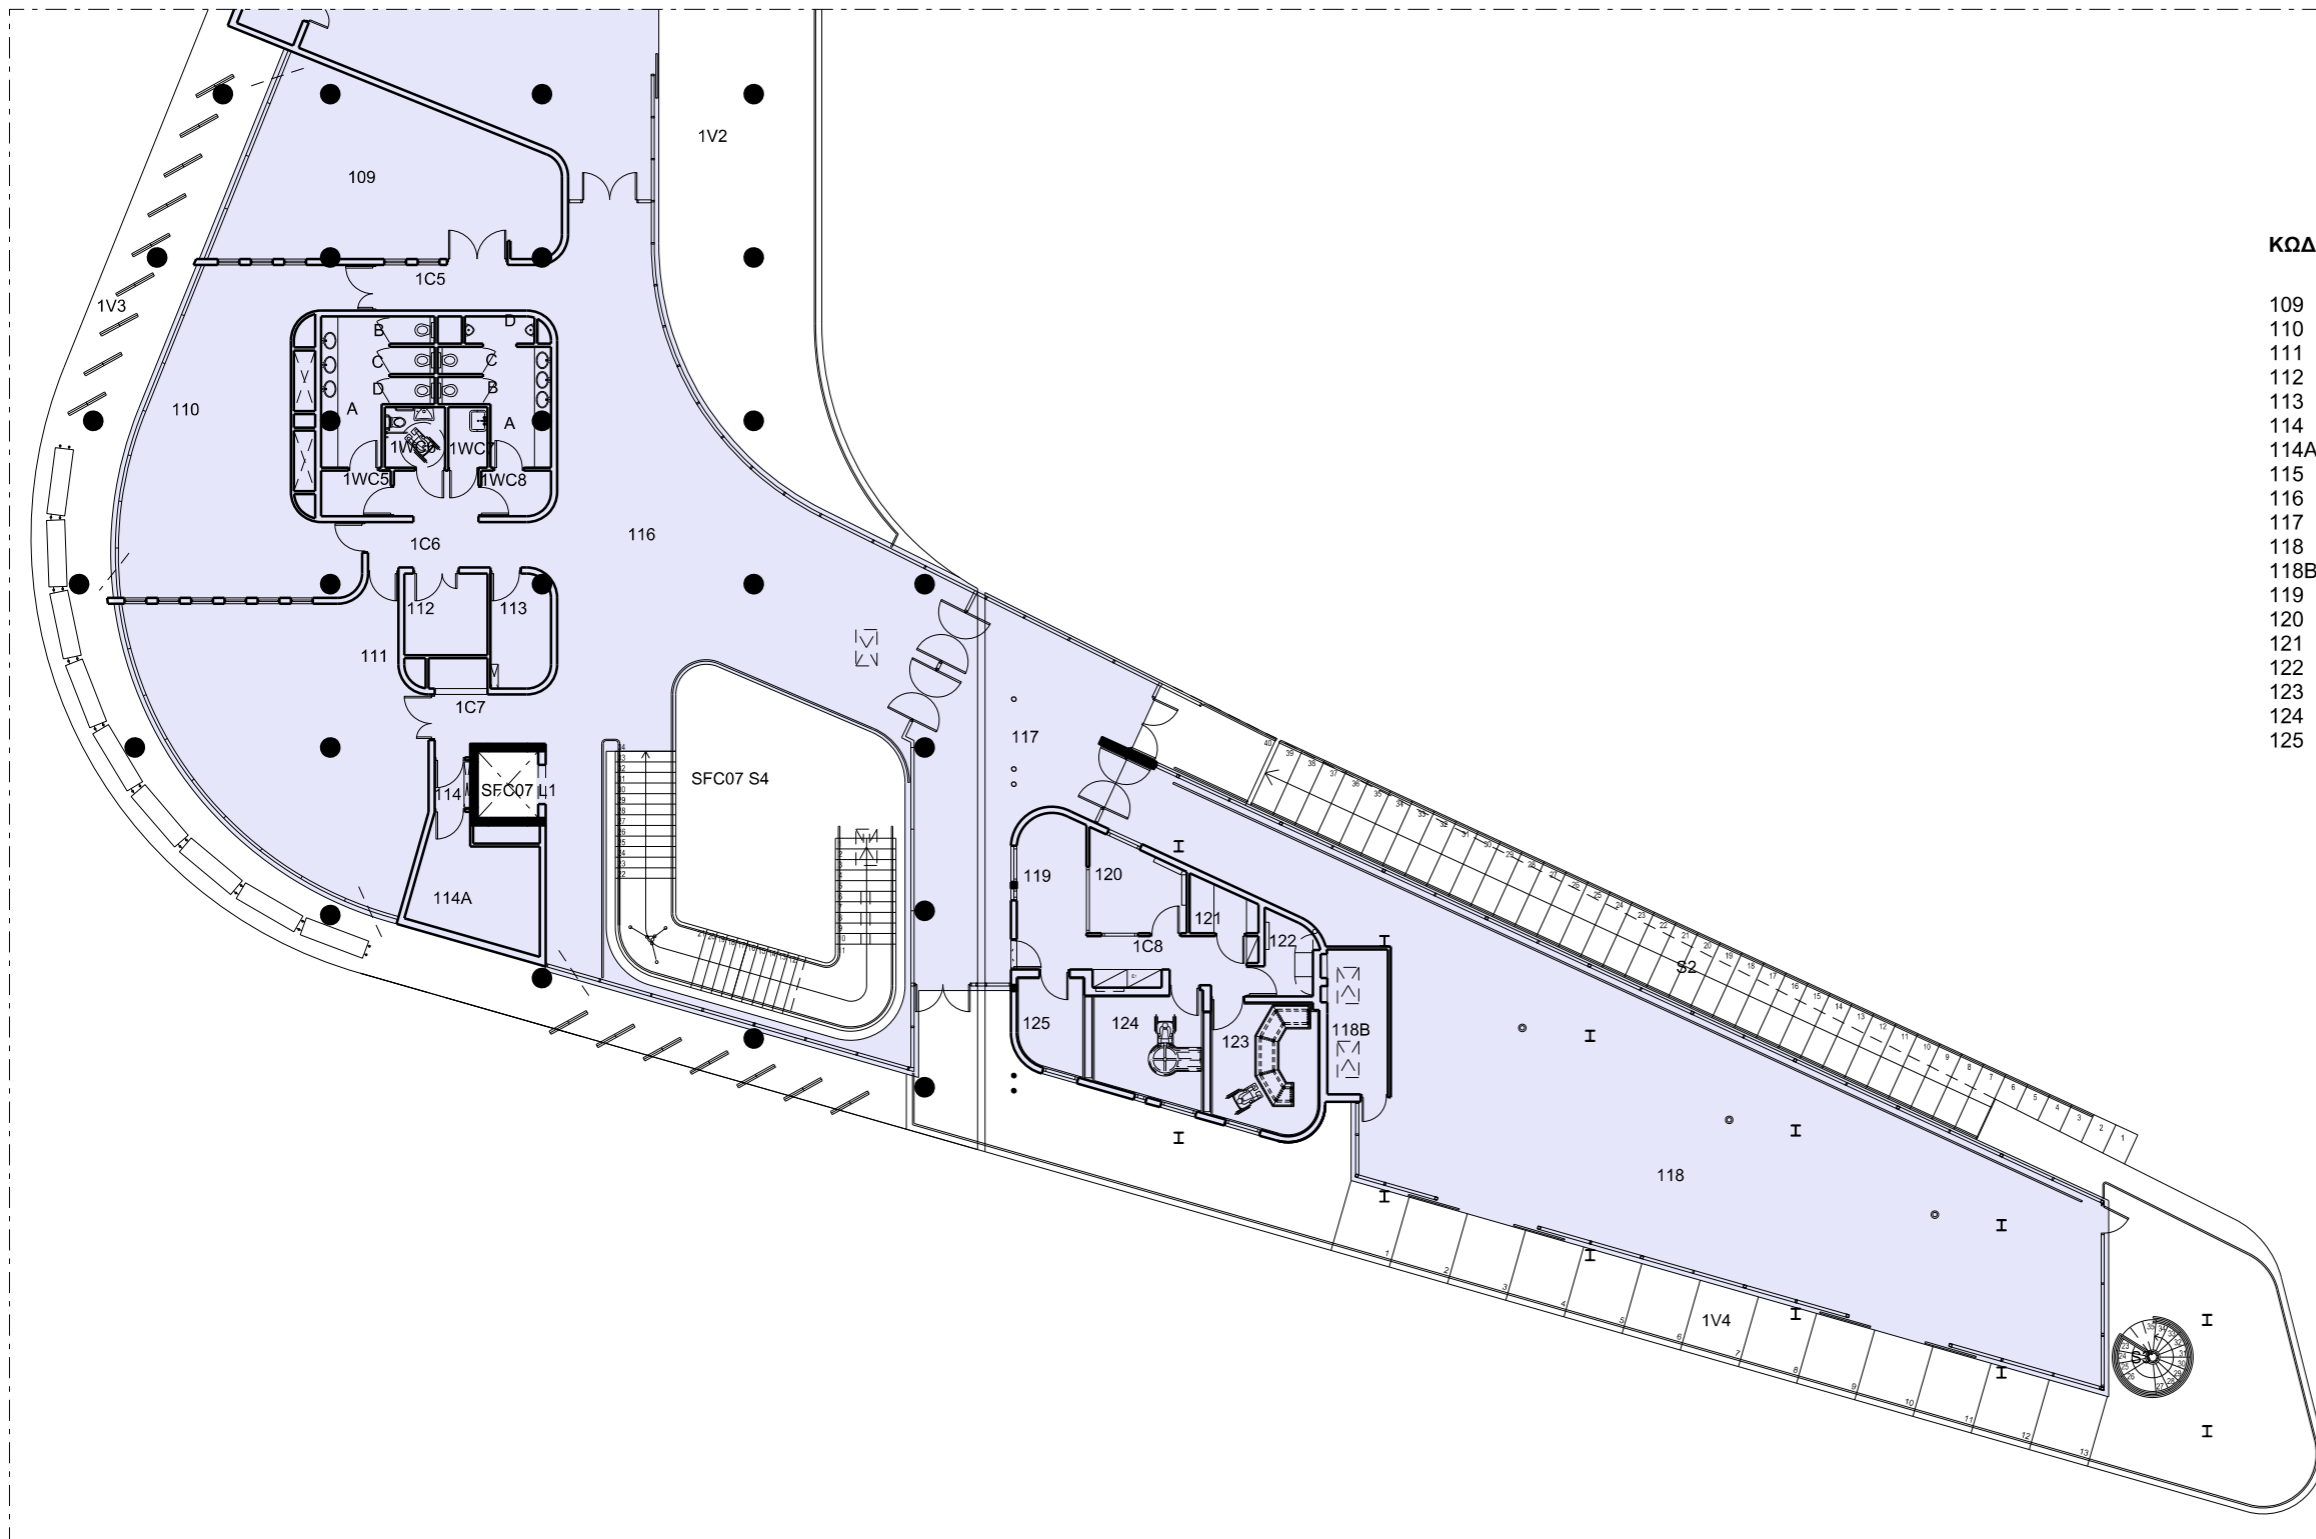


ΚΩΔ.	ΕΜΒΑΔΟΝ m ²	ΧΡΗΣΗ ΧΩΡΟΥ
109	54.30	ΑΙΘΟΥΣΑ ΕΠΙΤΡΑΠΕΖΙΑΣ ΑΝΤΙΣΦΑΙΡΙΣΗΣ
110	62.52	ΑΙΘΟΥΣΑ ΜΠΙΛΙΑΡΔΟΥ
111	73.87	ΑΙΘΟΥΣΑ ΕΠΙΤΡΑΠΕΖΙΩΝ ΠΑΙΧΝΙΔΙΩΝ
112	7.42	ΑΠΟΘΗΚΗ
113	6.92	ΔΩΜΑΤΙΟ ΤΗΛΕΠΙΚΟΙΝΩΝΙΩΝ
114	73.87	ΣΚΟΤΕΙΝΟΣ ΘΑΛΑΜΟΣ - ΕΙΣΟΔΟΣ
114A	14.22	ΣΚΟΤΕΙΝΟΣ ΘΑΛΑΜΟΣ
115	20.75	ΚΟΙΝΟΧΡΗΣΤΟΣ ΧΩΡΟΣ - ΠΡΟΘΑΛΑΜΟΣ S1-L1
116	149.01	ΚΟΙΝΟΧΡΗΣΤΟΣ ΧΩΡΟΣ - ΠΡΟΘΑΛΑΜΟΣ SFC07 S4
117	58.87	ΚΟΙΝΟΧΡΗΣΤΟΣ ΧΩΡΟΣ - ΠΡΟΘΑΛΑΜΟΣ S2
118	219.34	ΚΑΦΕΤΕΡΙΑ
118B	9.58	ΚΑΦΕΤΕΡΙΑ - ΑΠΟΘΗΚΗ
119	8.91	ΡΑΔΙΟΣΤΑΘΜΟΣ -ΥΠΟΔΟΧΗ
120	8.93	ΓΡΑΦΕΙΟ
121	3.34	ΑΠΟΘΗΚΗ
122	4.68	ΔΩΜΑΤΙΟ ΕΞΥΠΗΡΕΤΗΤΩΝ
123	14.72	ΣΤΟΥΝΤΙΟ ΕΚΠΟΜΠΗΣ
124	12.50	ΣΤΟΥΝΤΙΟ ΣΥΝΕΝΤΕΥΞΕΩΝ
125	6.64	ΣΤΟΥΝΤΙΟ ΠΑΡΑΓΩΓΗΣ



ΕΠΙΠΕΔΟ 1 / 1ος ΟΡΟΦΟΣ (ΜΕΡΟΣ 2/2)
ΣΥΝΟΛΙΚΟ ΕΜΒΑΔΟΝ 2236.90m²

ΠΑΝΕΠΙΣΤΗΜΙΟΥΠΟΛΗ

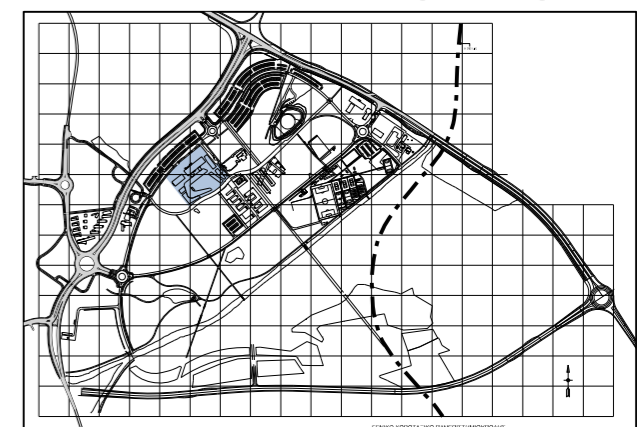

ΚΟΙΝΩΝΙΚΕΣ ΔΡΑΣΤΗΡΙΟΤΗΤΕΣ
ΧΩΡΟΙ ΕΣΤΙΑΣΗΣ ΚΟΔ-02 / SFC-02
ΕΠΙΠΕΔΟ 1 / ΟΡΟΦΟΣ (ΜΕΡΟΣ 2/2)

0 5 10m (ΚΛΙΜΑΚΑ 1:250 / A3)