


ΣΥΝΟΛΙΚΟ ΕΜΒΑΔΟΝ 317.74

ΚΩΔ.	ΕΜΒΑΔΟΝ m ²	ΧΡΗΣΗ ΧΩΡΟΥ
B101	15.89	ΑΠΟΘΗΚΗ ΚΑΤΑΣΤΗΜΑΤΩΝ ΕΜΠΟΡΙΚΟΥ ΚΕΝΤΡΟΥ
B102	10.66	ΑΠΟΘΗΚΗ ΚΑΤΑΣΤΗΜΑΤΩΝ ΕΜΠΟΡΙΚΟΥ ΚΕΝΤΡΟΥ
B103	16.36	ΑΠΟΘΗΚΗ ΚΑΤΑΣΤΗΜΑΤΩΝ ΕΜΠΟΡΙΚΟΥ ΚΕΝΤΡΟΥ
B104	16.36	ΑΠΟΘΗΚΗ ΚΑΤΑΣΤΗΜΑΤΩΝ ΕΜΠΟΡΙΚΟΥ ΚΕΝΤΡΟΥ
B105	33.13	ΑΠΟΘΗΚΗ ΚΑΤΑΣΤΗΜΑΤΩΝ ΕΜΠΟΡΙΚΟΥ ΚΕΝΤΡΟΥ
B106	12.20	ΑΠΟΘΗΚΗ ΚΑΤΑΣΤΗΜΑΤΩΝ ΕΜΠΟΡΙΚΟΥ ΚΕΝΤΡΟΥ
B107	23.99	ΜΗΧΑΝΟΣΤΑΣΙΟ
B108	12.64	ΑΠΟΘΗΚΗ ΚΑΤΑΣΤΗΜΑΤΩΝ ΕΜΠΟΡΙΚΟΥ ΚΕΝΤΡΟΥ
B109	20.82	ΑΠΟΘΗΚΗ ΚΑΤΑΣΤΗΜΑΤΩΝ ΕΜΠΟΡΙΚΟΥ ΚΕΝΤΡΟΥ
B110	11.96	ΑΠΟΘΗΚΗ ΚΑΤΑΣΤΗΜΑΤΩΝ ΕΜΠΟΡΙΚΟΥ ΚΕΝΤΡΟΥ
B111	11.96	ΑΠΟΘΗΚΗ ΚΑΤΑΣΤΗΜΑΤΩΝ ΕΜΠΟΡΙΚΟΥ ΚΕΝΤΡΟΥ
B112	16.30	ΑΠΟΘΗΚΗ ΛΕΣΧΗΣ ΠΡΟΣΩΠΙΚΟΥ
B113	10.70	ΠΡΟΘΑΛΑΜΟΣ Β1V1
B114	5.20	ΚΟΙΝΟΧΡΗΣΤΟΣ ΧΩΡΟΣ - ΠΡΟΘΑΛΑΜΟΣ Β1L1

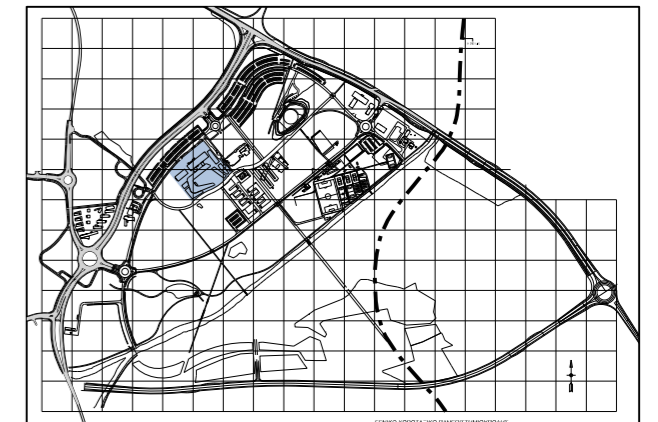


ΠΑΝΕΠΙΣΤΗΜΙΟΥΠΟΛΗ




ΚΟΙΝΩΝΙΚΕΣ ΔΡΑΣΤΗΡΙΟΤΗΤΕΣ

ΛΕΣΧΗ ΠΡΟΣΩΠΙΚΟΥ ΚΟΔ-03 / SFC-03

ΕΠΙΠΕΔΟ -1 / ΥΠΟΓΕΙΟ

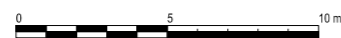


(ΚΛΙΜΑΚΑ 1:250 / A3)

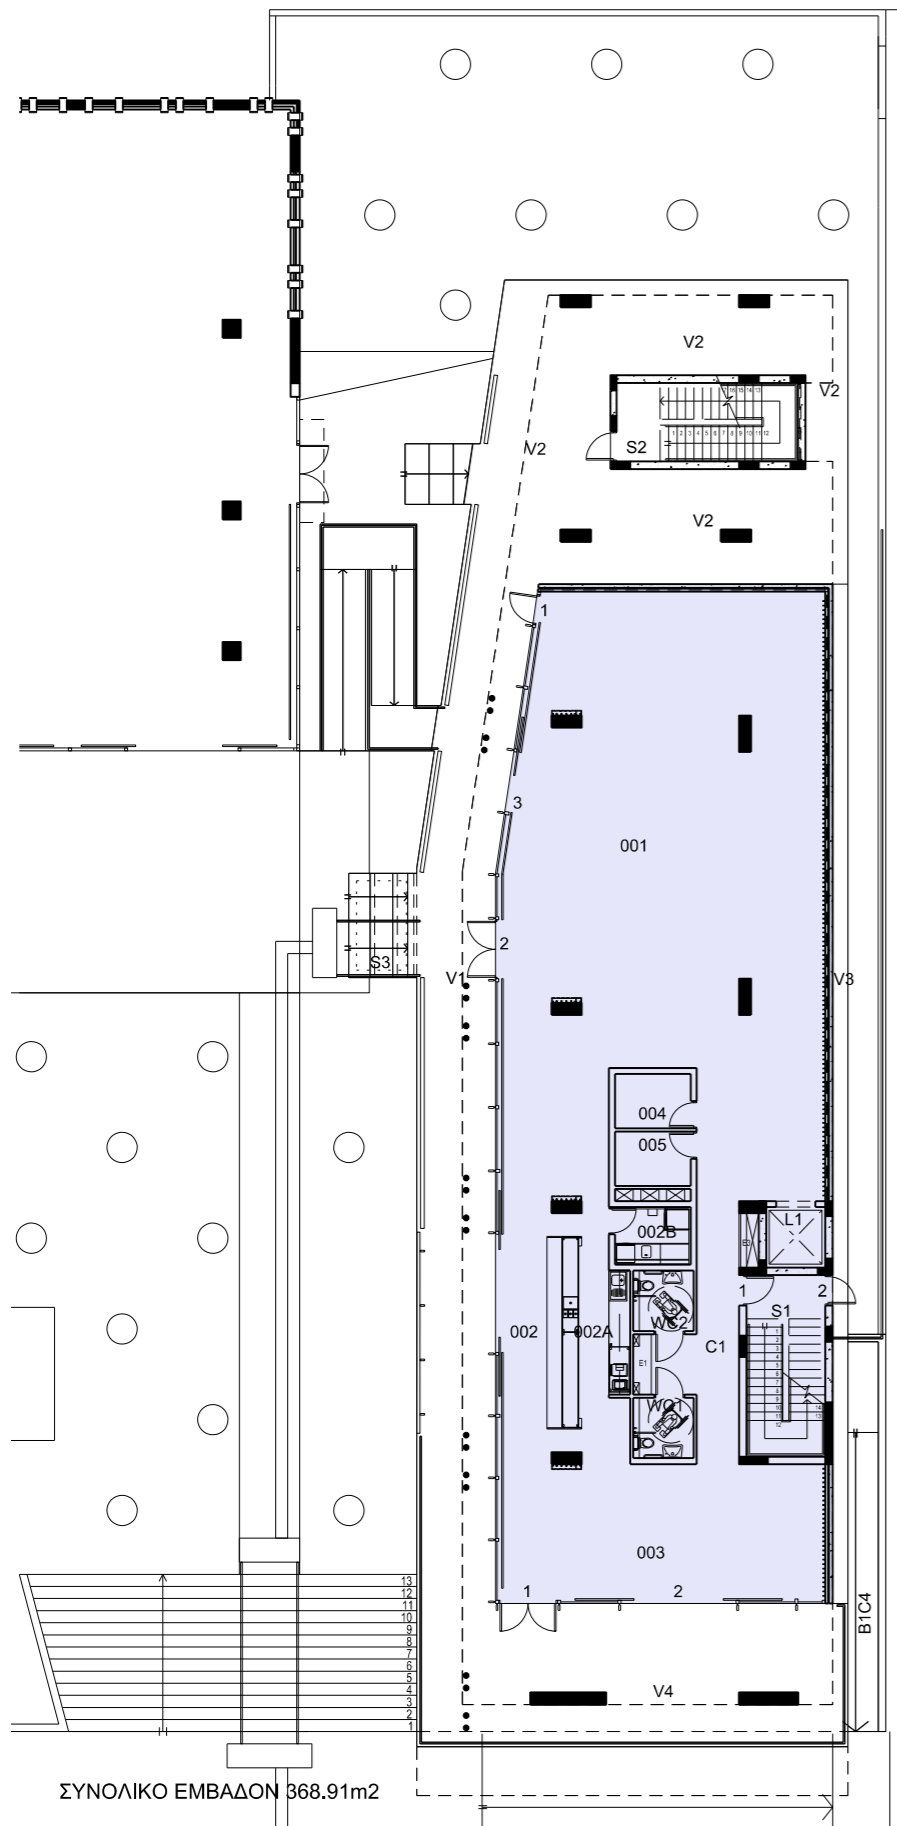

ΚΩΔ.	ΕΜΒΑΔΟΝ m2	ΧΡΗΣΗ ΧΩΡΟΥ
001	198.49	ΕΡΓΑΣΤΗΡΙΟ
002	16.29	ΜΠΑΡ
002A	21.73	ΜΠΑΡ - ΧΩΡΟΣ ΠΡΟΕΤΟΙΜΑΣΙΑΣ
002B	4.75	ΑΠΟΘΗΚΗ ΜΠΑΡ
003	48.05	ΕΡΓΑΣΤΗΡΙΟ
004	4.50	ΔΩΜΑΤΙΟ ΠΡΟΒΟΛΩΝ
005	4.50	ΔΩΜΑΤΙΟ ΕΞΥΠΗΡΕΤΗΤΩΝ




ΠΑΝΕΠΙΣΤΗΜΙΟΥΠΟΛΗ

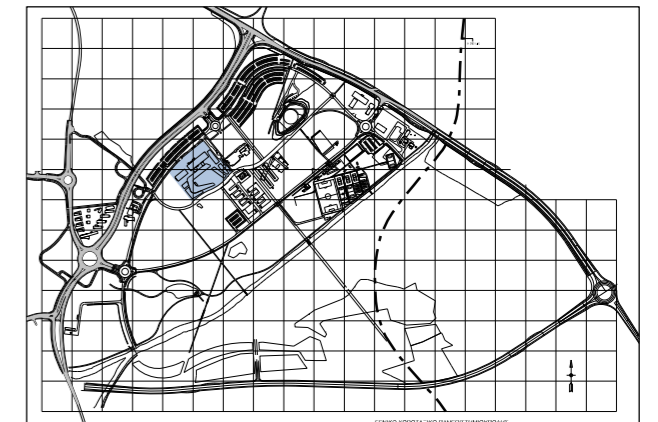


ΚΟΙΝΩΝΙΚΕΣ ΔΡΑΣΤΗΡΙΟΤΗΤΕΣ

ΛΕΣΧΗ ΠΡΟΣΩΠΙΚΟΥ ΚΟΔ-03 / SFC-03

ΕΠΙΠΕΔΟ 0 / ΙΣΟΓΕΙΟ

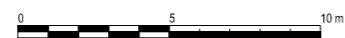

(ΚΛΙΜΑΚΑ 1:250 / A3)

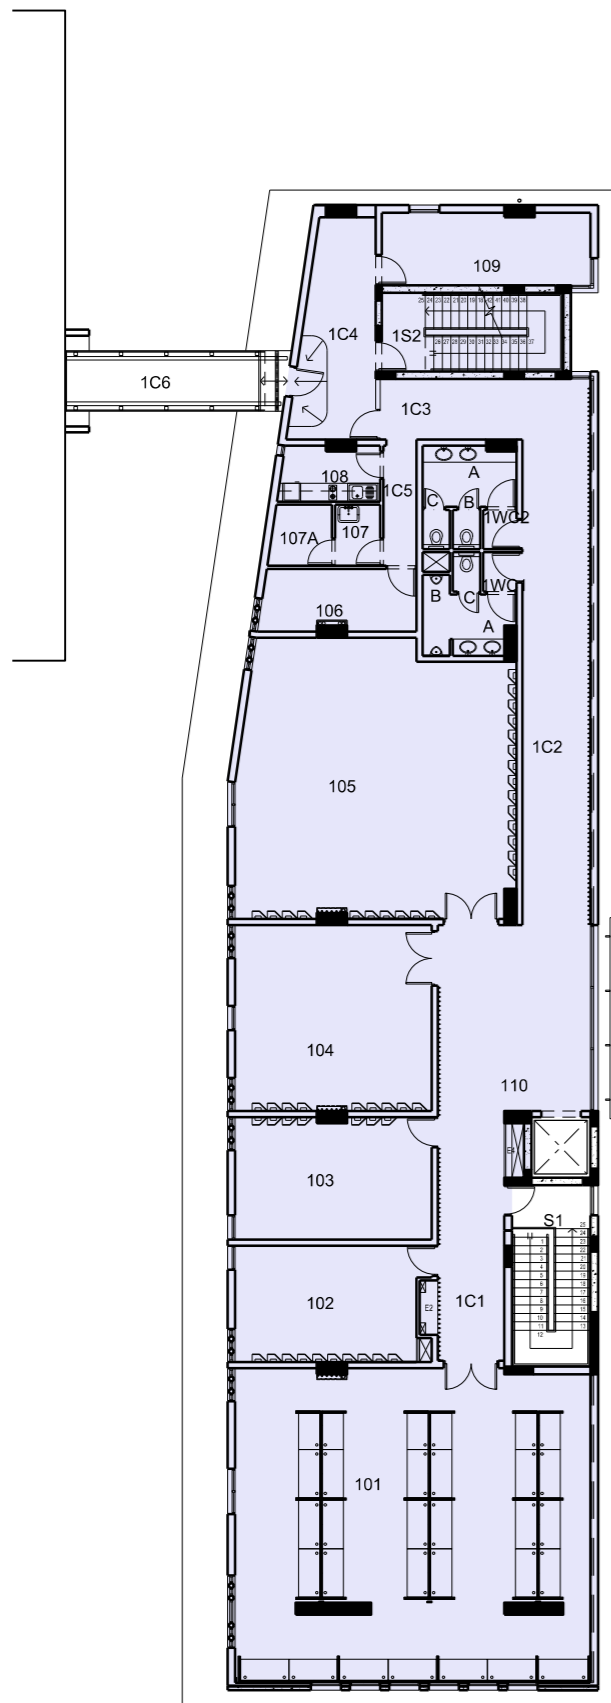

ΚΩΔ.	ΕΜΒΑΔΟΝ m ²	ΧΡΗΣΗ ΧΩΡΟΥ
101	121.63	ΓΡΑΦΕΙΟ
102	24.02	ΓΡΑΦΕΙΟ
103	26.32	ΓΡΑΦΕΙΟ
104	39.98	ΑΙΘΟΥΣΑ ΣΥΝΕΔΡΙΑΣΕΩΝ / ΣΕΜΙΝΑΡΙΩΝ
105	81.76	ΑΙΘΟΥΣΑ ΣΥΝΕΔΡΙΑΣΕΩΝ / ΣΕΜΙΝΑΡΙΩΝ
106	10.59	ΑΠΟΘΗΚΗ
107	3.03	ΔΩΜΑΤΙΟ ΚΑΘΑΡΙΣΤΡΙΩΝ
107A	4.02	ΑΠΟΘΗΚΗ
108	6.07	ΚΟΥΖΙΝΑ
109	16.56	ΓΡΑΦΕΙΟ
110	31.06	ΚΟΙΝΟΧΡΗΣΤΟΣ ΧΩΡΟΣ - ΥΠΟΔΟΧΗ

ΣΥΝΟΛΙΚΟ ΕΜΒΑΔΟΝ 550.03m²

ΚΟΙΝΩΝΙΚΕΣ ΔΡΑΣΤΗΡΙΟΤΗΤΕΣ

ΛΕΣΧΗ ΠΡΟΣΩΠΙΚΟΥ ΚΟΔ-03 / SFC-03

ΕΠΙΠΕΔΟ 1 / ΟΡΟΦΟΣ

0 5 10 m (ΚΛΙΜΑΚΑ 1:250 / A3)



ΠΑΝΕΠΙΣΤΗΜΙΟΥΠΟΛΗ

