

SRA-03

ΚΩΔ.	ΕΜΒΑΔΟΝ m2	ΧΡΗΣΗ ΧΩΡΟΥ
B201	62.11	Ημιυπαίθριος χώρος
B202	18.25	Μηχανοστάσιο
B203	3.44	Δωμάτιο Επικοινωνίας
B204	18.81	Αποθήκη

SRA-04

ΚΩΔ.	ΕΜΒΑΔΟΝ m2	ΧΡΗΣΗ ΧΩΡΟΥ
B201	62.11	Ημιυπαίθριος χώρος
B202	18.25	Μηχανοστάσιο
B203	3.44	Δωμάτιο Επικοινωνίας
B204	18.81	Αποθήκη

SRA03
ΣΥΝΟΛΙΚΟ ΕΜΒΑΔΟΝ SRA-03=120.83m2

SRA04
ΣΥΝΟΛΙΚΟ ΕΜΒΑΔΟΝ SRA-04=120.83m2

ΦΟΙΤΗΤΙΚΗ ΕΣΤΙΑ Α


ΚΤΗΡΙΑ SRA-03 & SRA-04


ΕΠΙΠΕΔΟ -2 / 2ον ΥΠΟΓΕΙΟ

0 5 10 m (ΚΛΙΜΑΚΑ 1:200 / A3)



ΦΟΙΤΗΤΙΚΗ ΕΣΤΙΑ Α

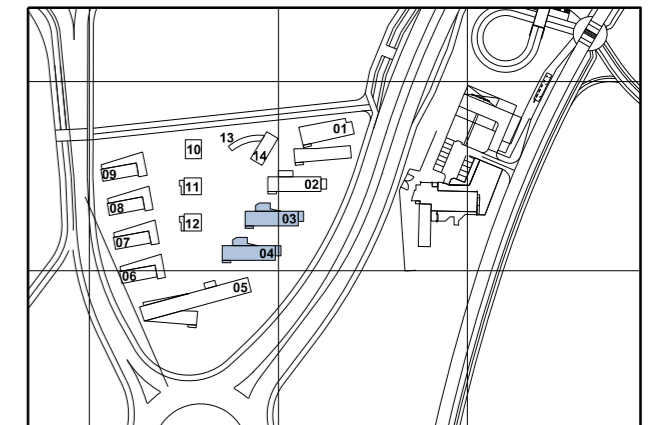

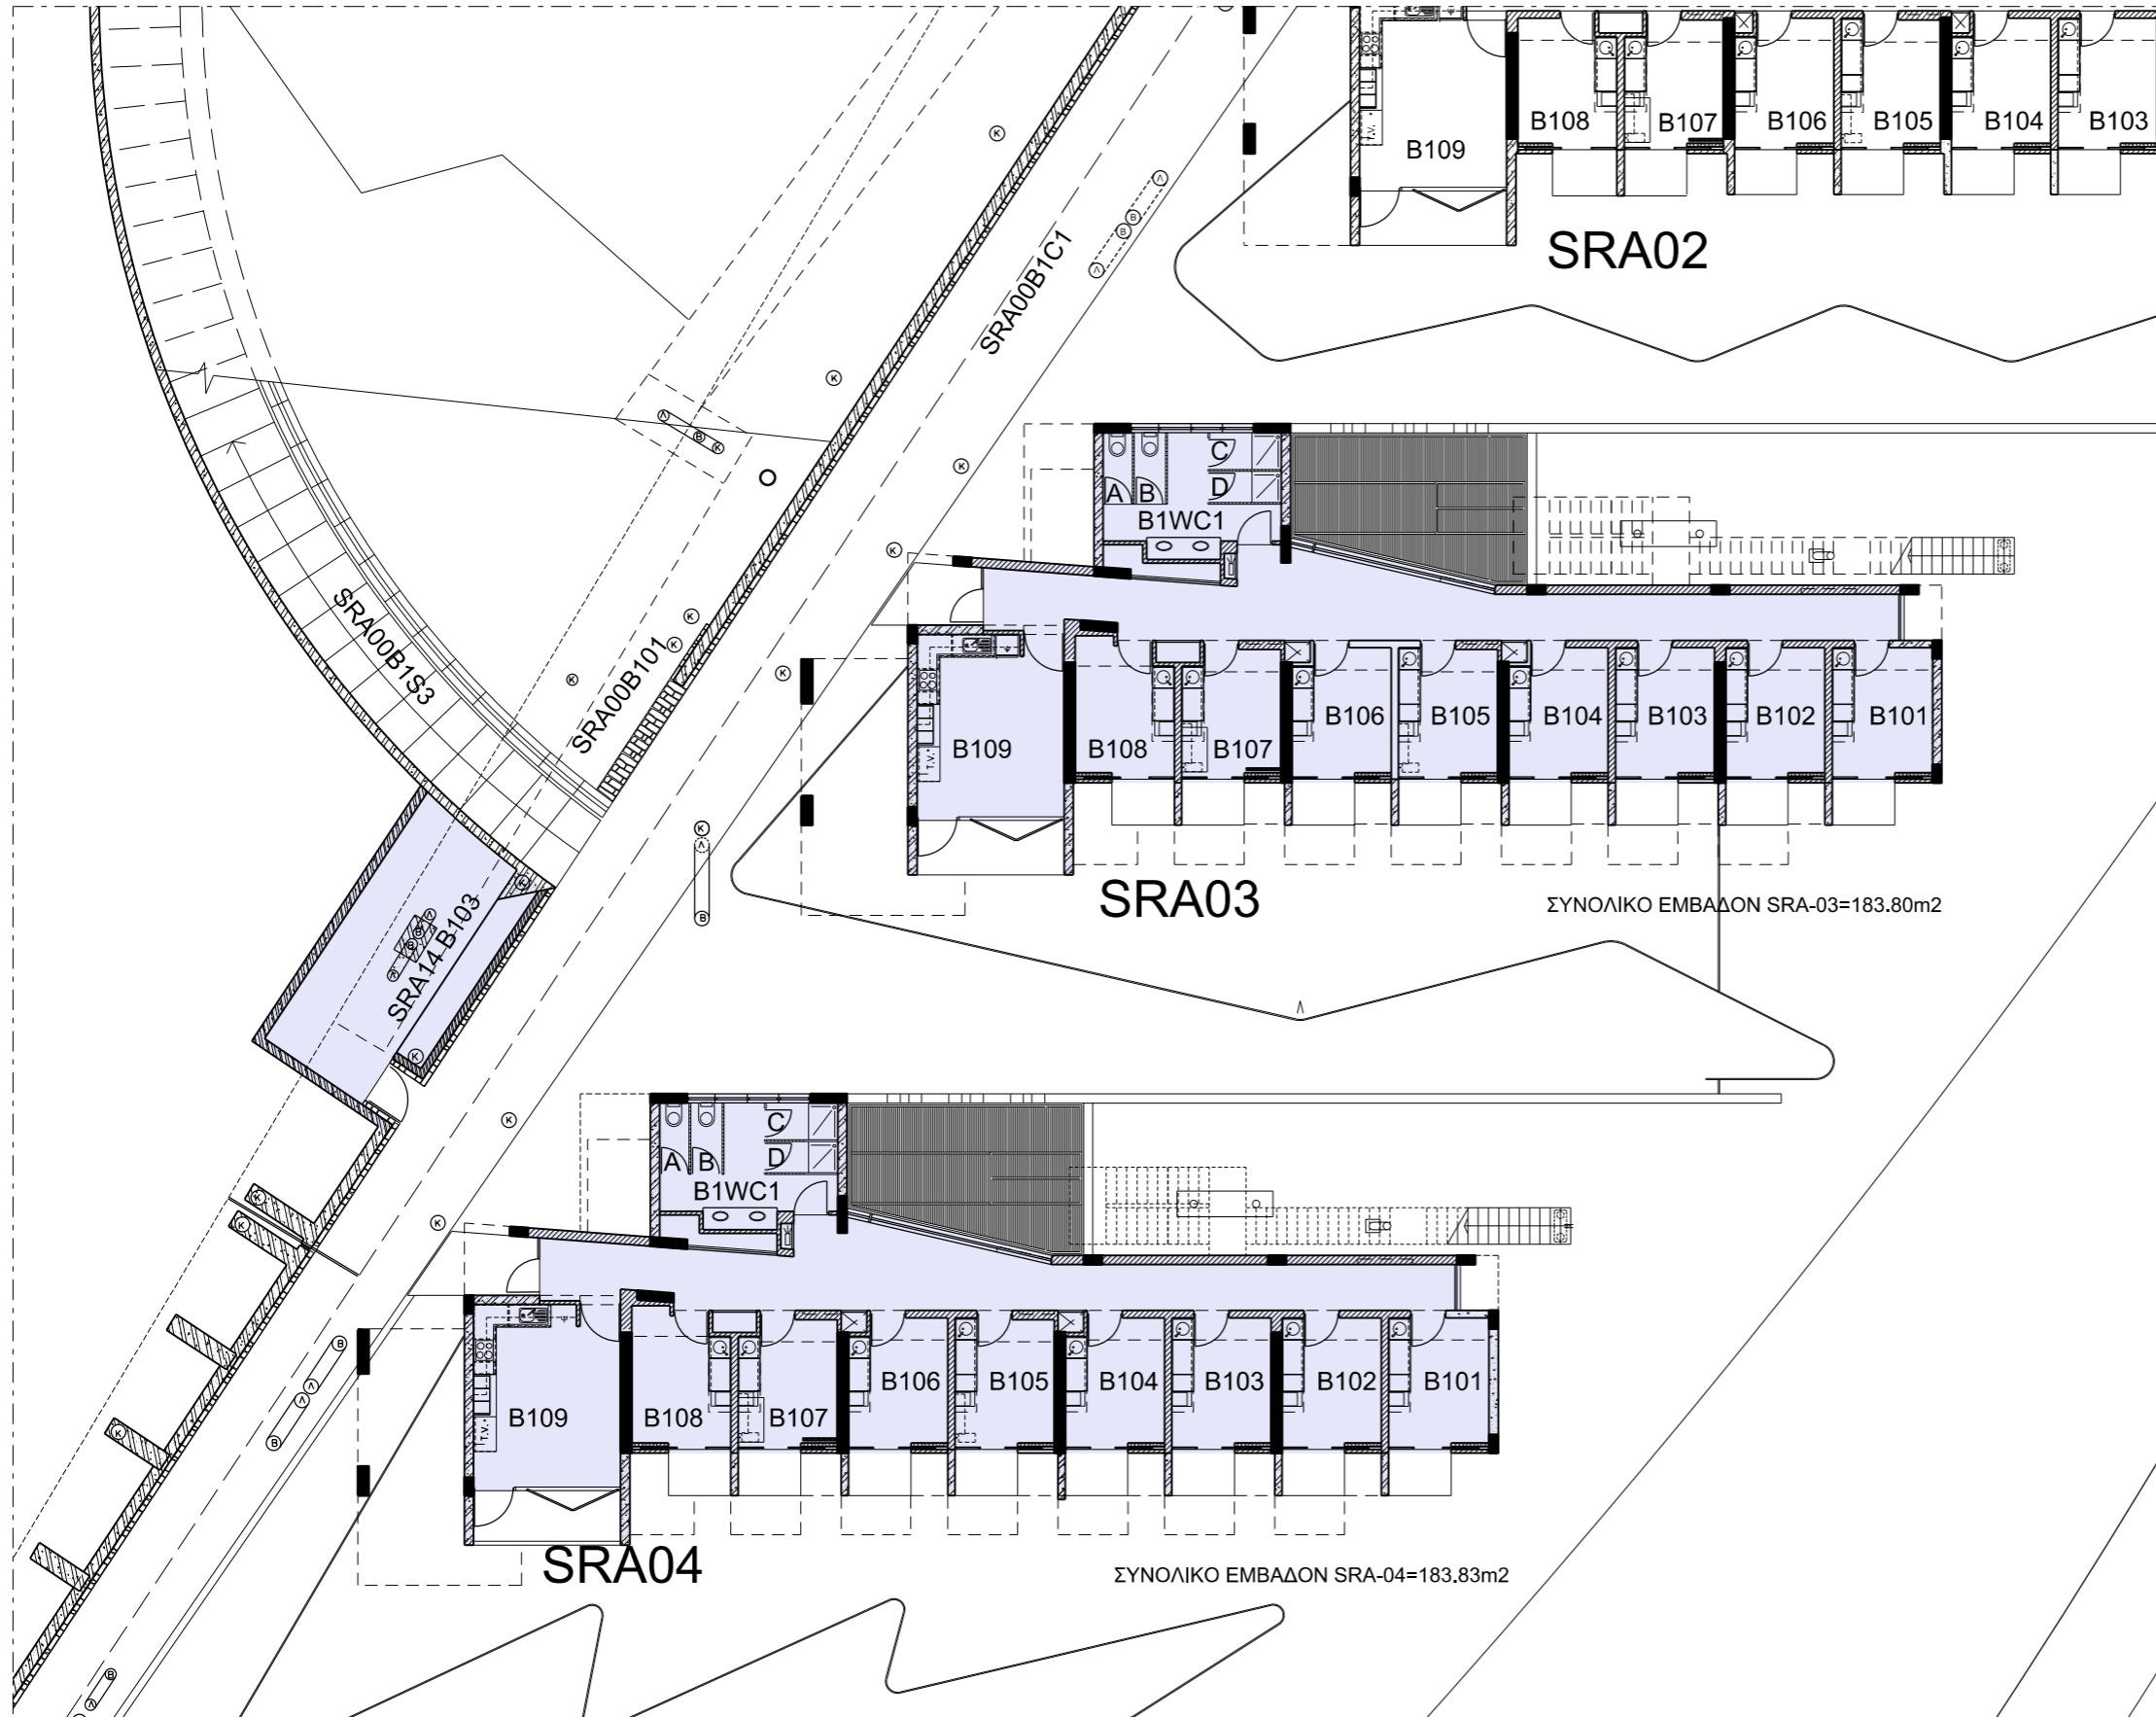

SRA-03		
ΚΩΔ.	ΕΜΒΑΔΟΝ m2	ΧΡΗΣΗ ΧΩΡΟΥ
B101	9,77	Χώρος Διαμονής
B102	9,67	Χώρος Διαμονής
B103	9,67	Χώρος Διαμονής
B104	9,56	Χώρος Διαμονής
B105	9,80	Χώρος Διαμονής
B106	9,56	Χώρος Διαμονής
B107	9,90	Χώρος Διαμονής
B109	19,78	Κουζίνα

SRA-04		
ΚΩΔ.	ΕΜΒΑΔΟΝ m2	ΧΡΗΣΗ ΧΩΡΟΥ
B101	9,96	Χώρος Διαμονής
B102	9,86	Χώρος Διαμονής
B103	9,86	Χώρος Διαμονής
B104	9,56	Χώρος Διαμονής
B105	9,80	Χώρος Διαμονής
B106	9,56	Χώρος Διαμονής
B107	9,50	Χώρος Διαμονής
B108	9,50	Χώρος Διαμονής
B109	19,78	Κουζίνα

SRA-14		
ΚΩΔ.	ΕΜΒΑΔΟΝ m2	ΧΡΗΣΗ ΧΩΡΟΥ
B103	25,20	Τηλεπικοινωνιακό Κέντρο και Σύστημα Αδιάλειπτου παροχής ρεύματος

ΣΥΝΟΛΙΚΟ ΕΜΒΑΔΟΝ SRA-03=183.80m2

ΣΥΝΟΛΙΚΟ ΕΜΒΑΔΟΝ SRA-04=183.83m2

ΦΟΙΤΗΤΙΚΗ ΕΣΤΙΑ Α


ΚΤΗΡΙΑ SRA-03, SRA-04 & SRA-14 (B103)


ΕΠΙΠΕΔΟ -1 / 1ον ΥΠΟΓΕΙΟ

0 5 10m (ΚΛΙΜΑΚΑ 1:200 / A3)



ΦΟΙΤΗΤΙΚΗ ΕΣΤΙΑ Α

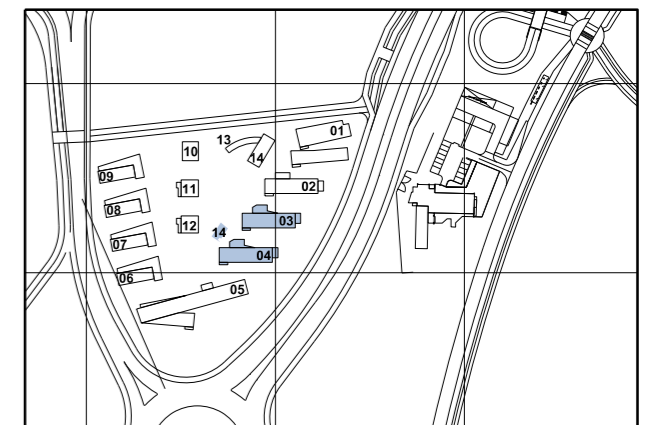

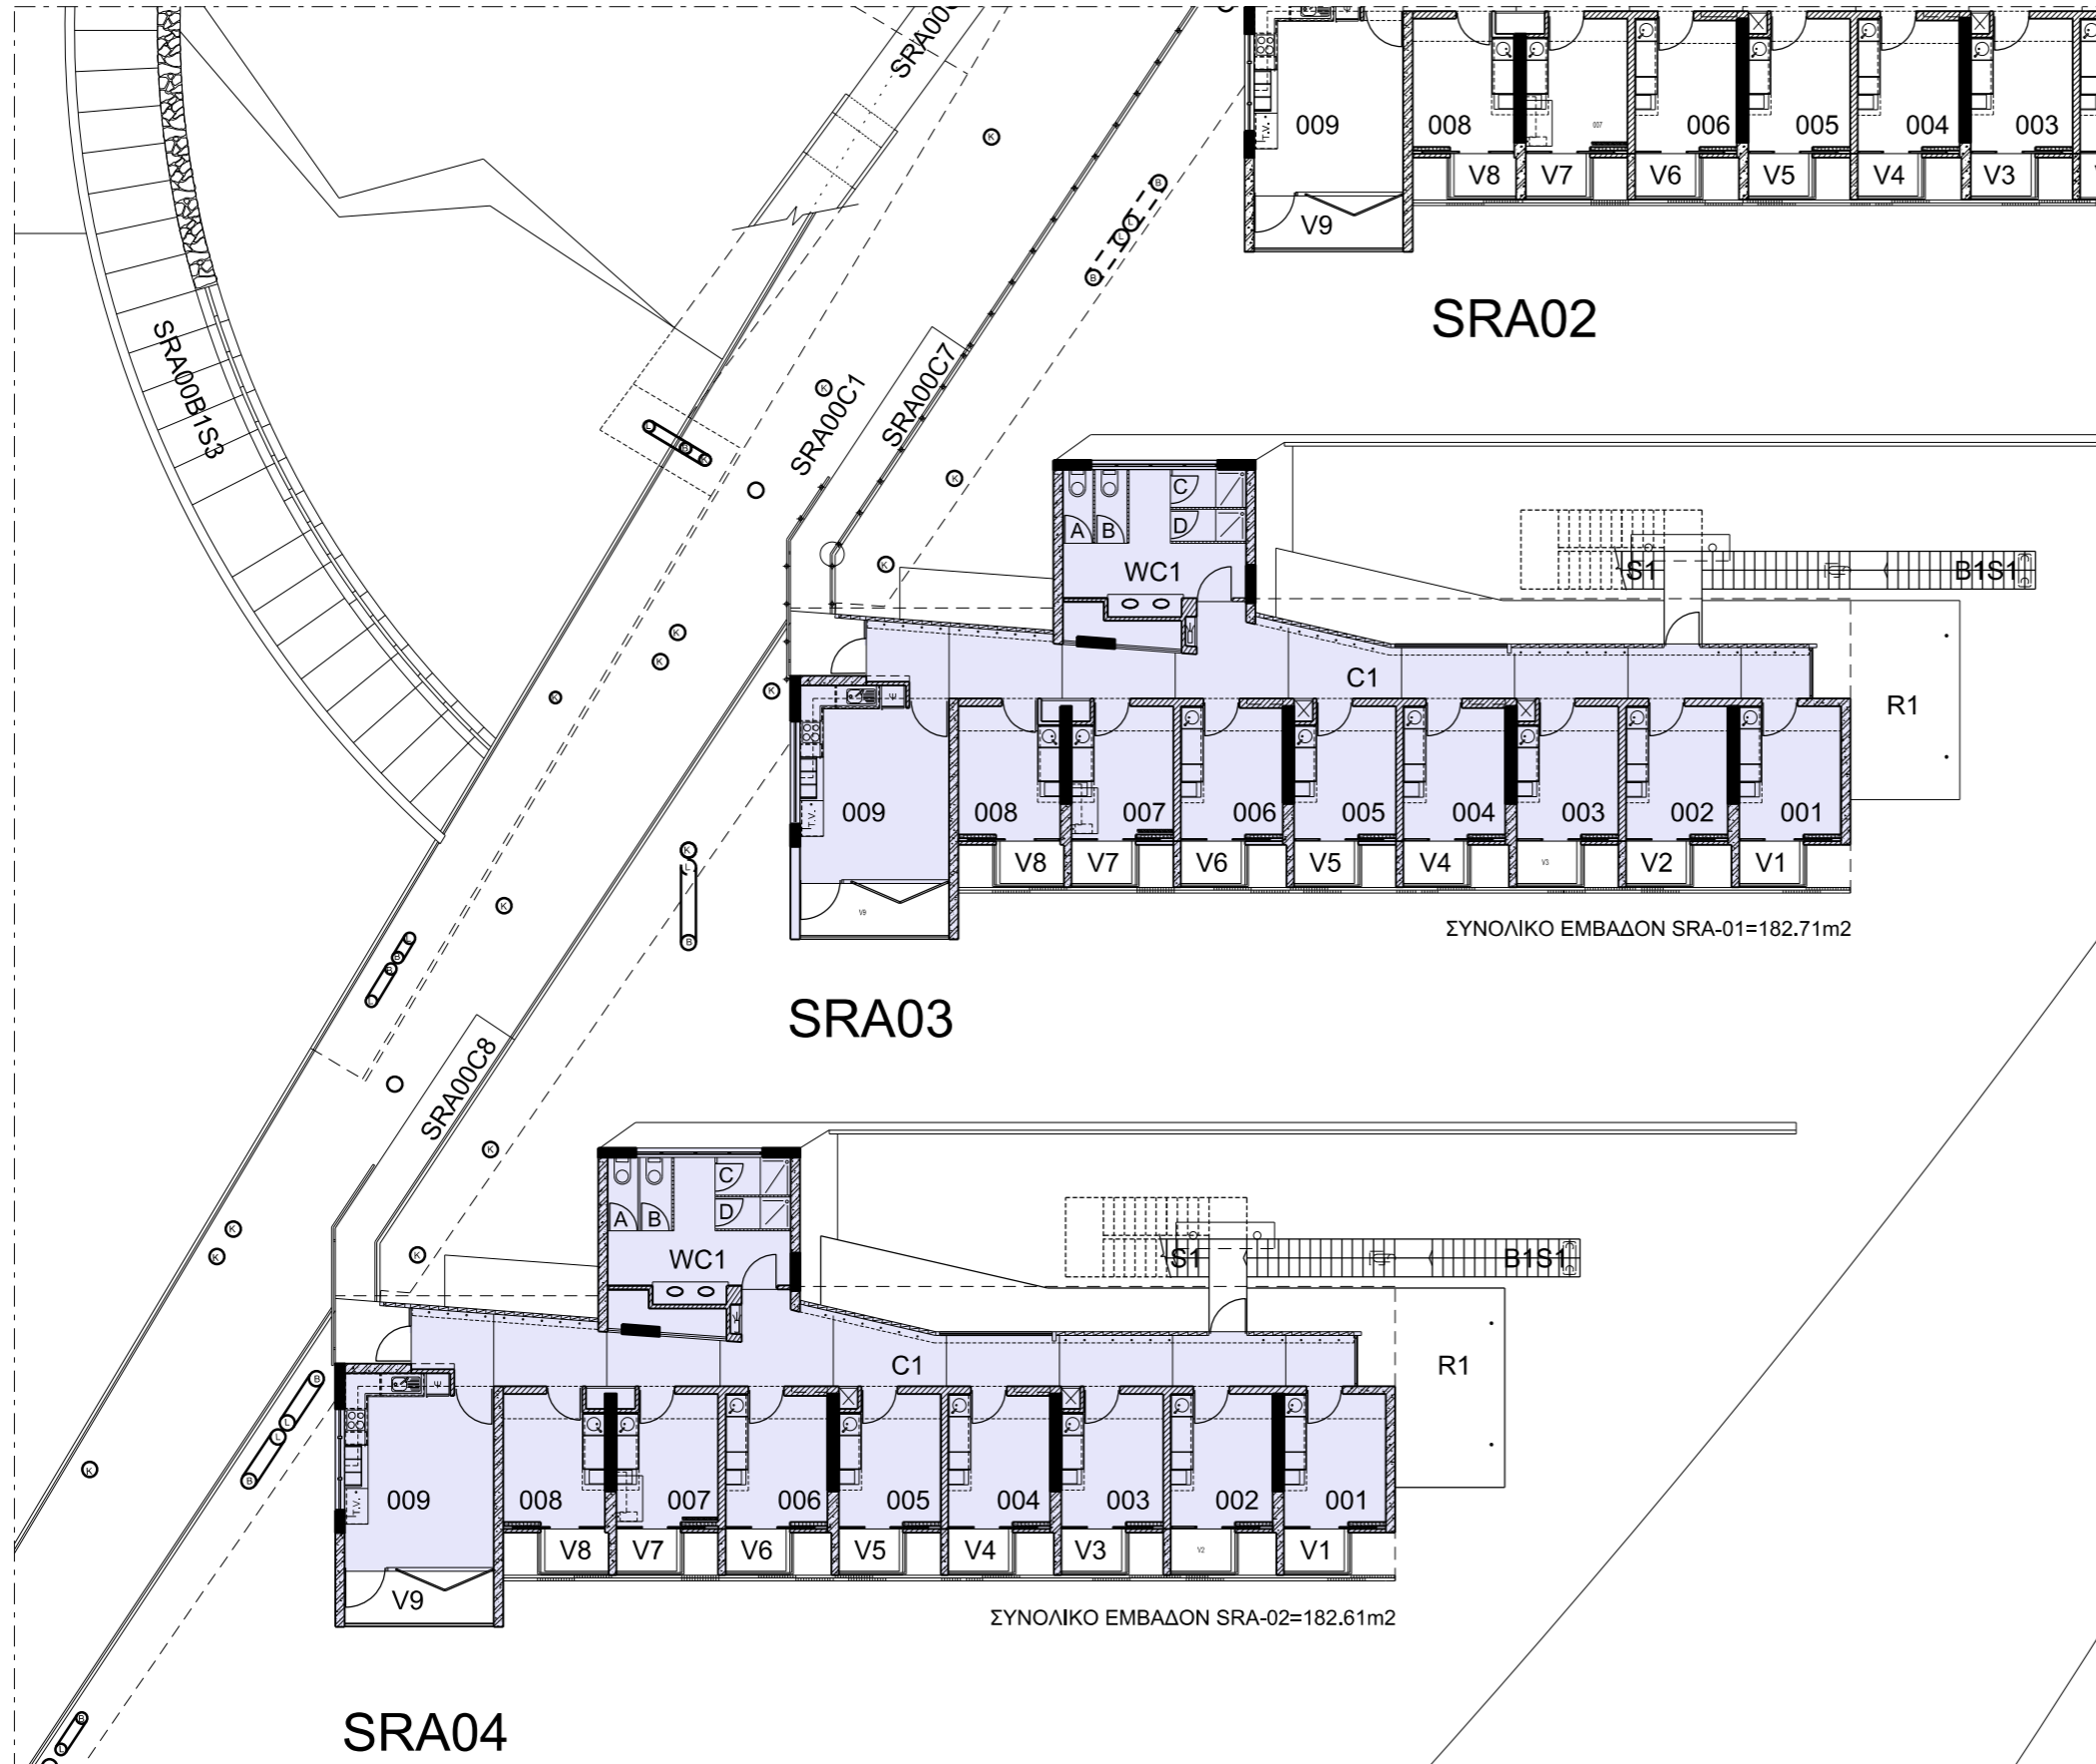

SRA-03		
ΚΩΔ.	ΕΜΒΑΔΟΝ m2	ΧΡΗΣΗ ΧΩΡΟΥ
001	9.86	Χώρος Διαμονής
002	9.85	Χώρος Διαμονής
003	9.55	Χώρος Διαμονής
004	9.80	Χώρος Διαμονής
005	9.56	Χώρος Διαμονής
006	9.80	Χώρος Διαμονής
007	9.56	Χώρος Διαμονής
008	9.56	Χώρος Διαμονής
009	19.89	Κουζίνα

SRA-04		
ΚΩΔ.	ΕΜΒΑΔΟΝ m2	ΧΡΗΣΗ ΧΩΡΟΥ
001	9.86	Χώρος Διαμονής
002	9.85	Χώρος Διαμονής
003	9.55	Χώρος Διαμονής
004	9.80	Χώρος Διαμονής
005	9.56	Χώρος Διαμονής
006	9.80	Χώρος Διαμονής
007	9.56	Χώρος Διαμονής
008	9.56	Χώρος Διαμονής
009	19.89	Κουζίνα

ΣΥΝΟΛΙΚΟ ΕΜΒΑΔΟΝ SRA-01=182.71m2

ΣΥΝΟΛΙΚΟ ΕΜΒΑΔΟΝ SRA-02=182.61m2

ΦΟΙΤΗΤΙΚΗ ΕΣΤΙΑ Α


ΚΤΗΡΙΑ SRA-03 & SRA-04


ΕΠΙΠΕΔΟ 0 / ΙΣΟΓΕΙΟ

0 5 10 m (ΚΛΙΜΑΚΑ 1:200 / A3)



ΦΟΙΤΗΤΙΚΗ ΕΣΤΙΑ Α

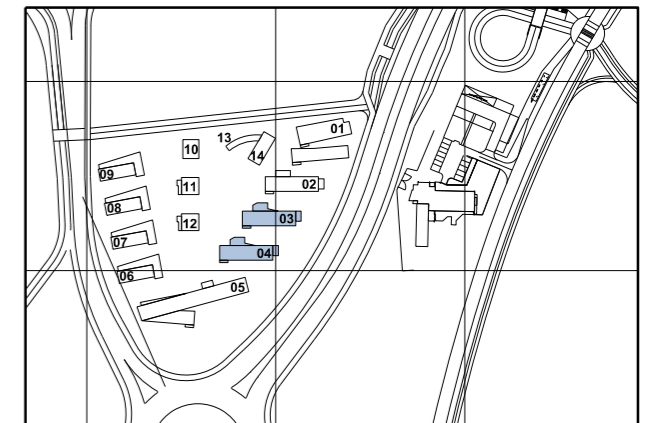

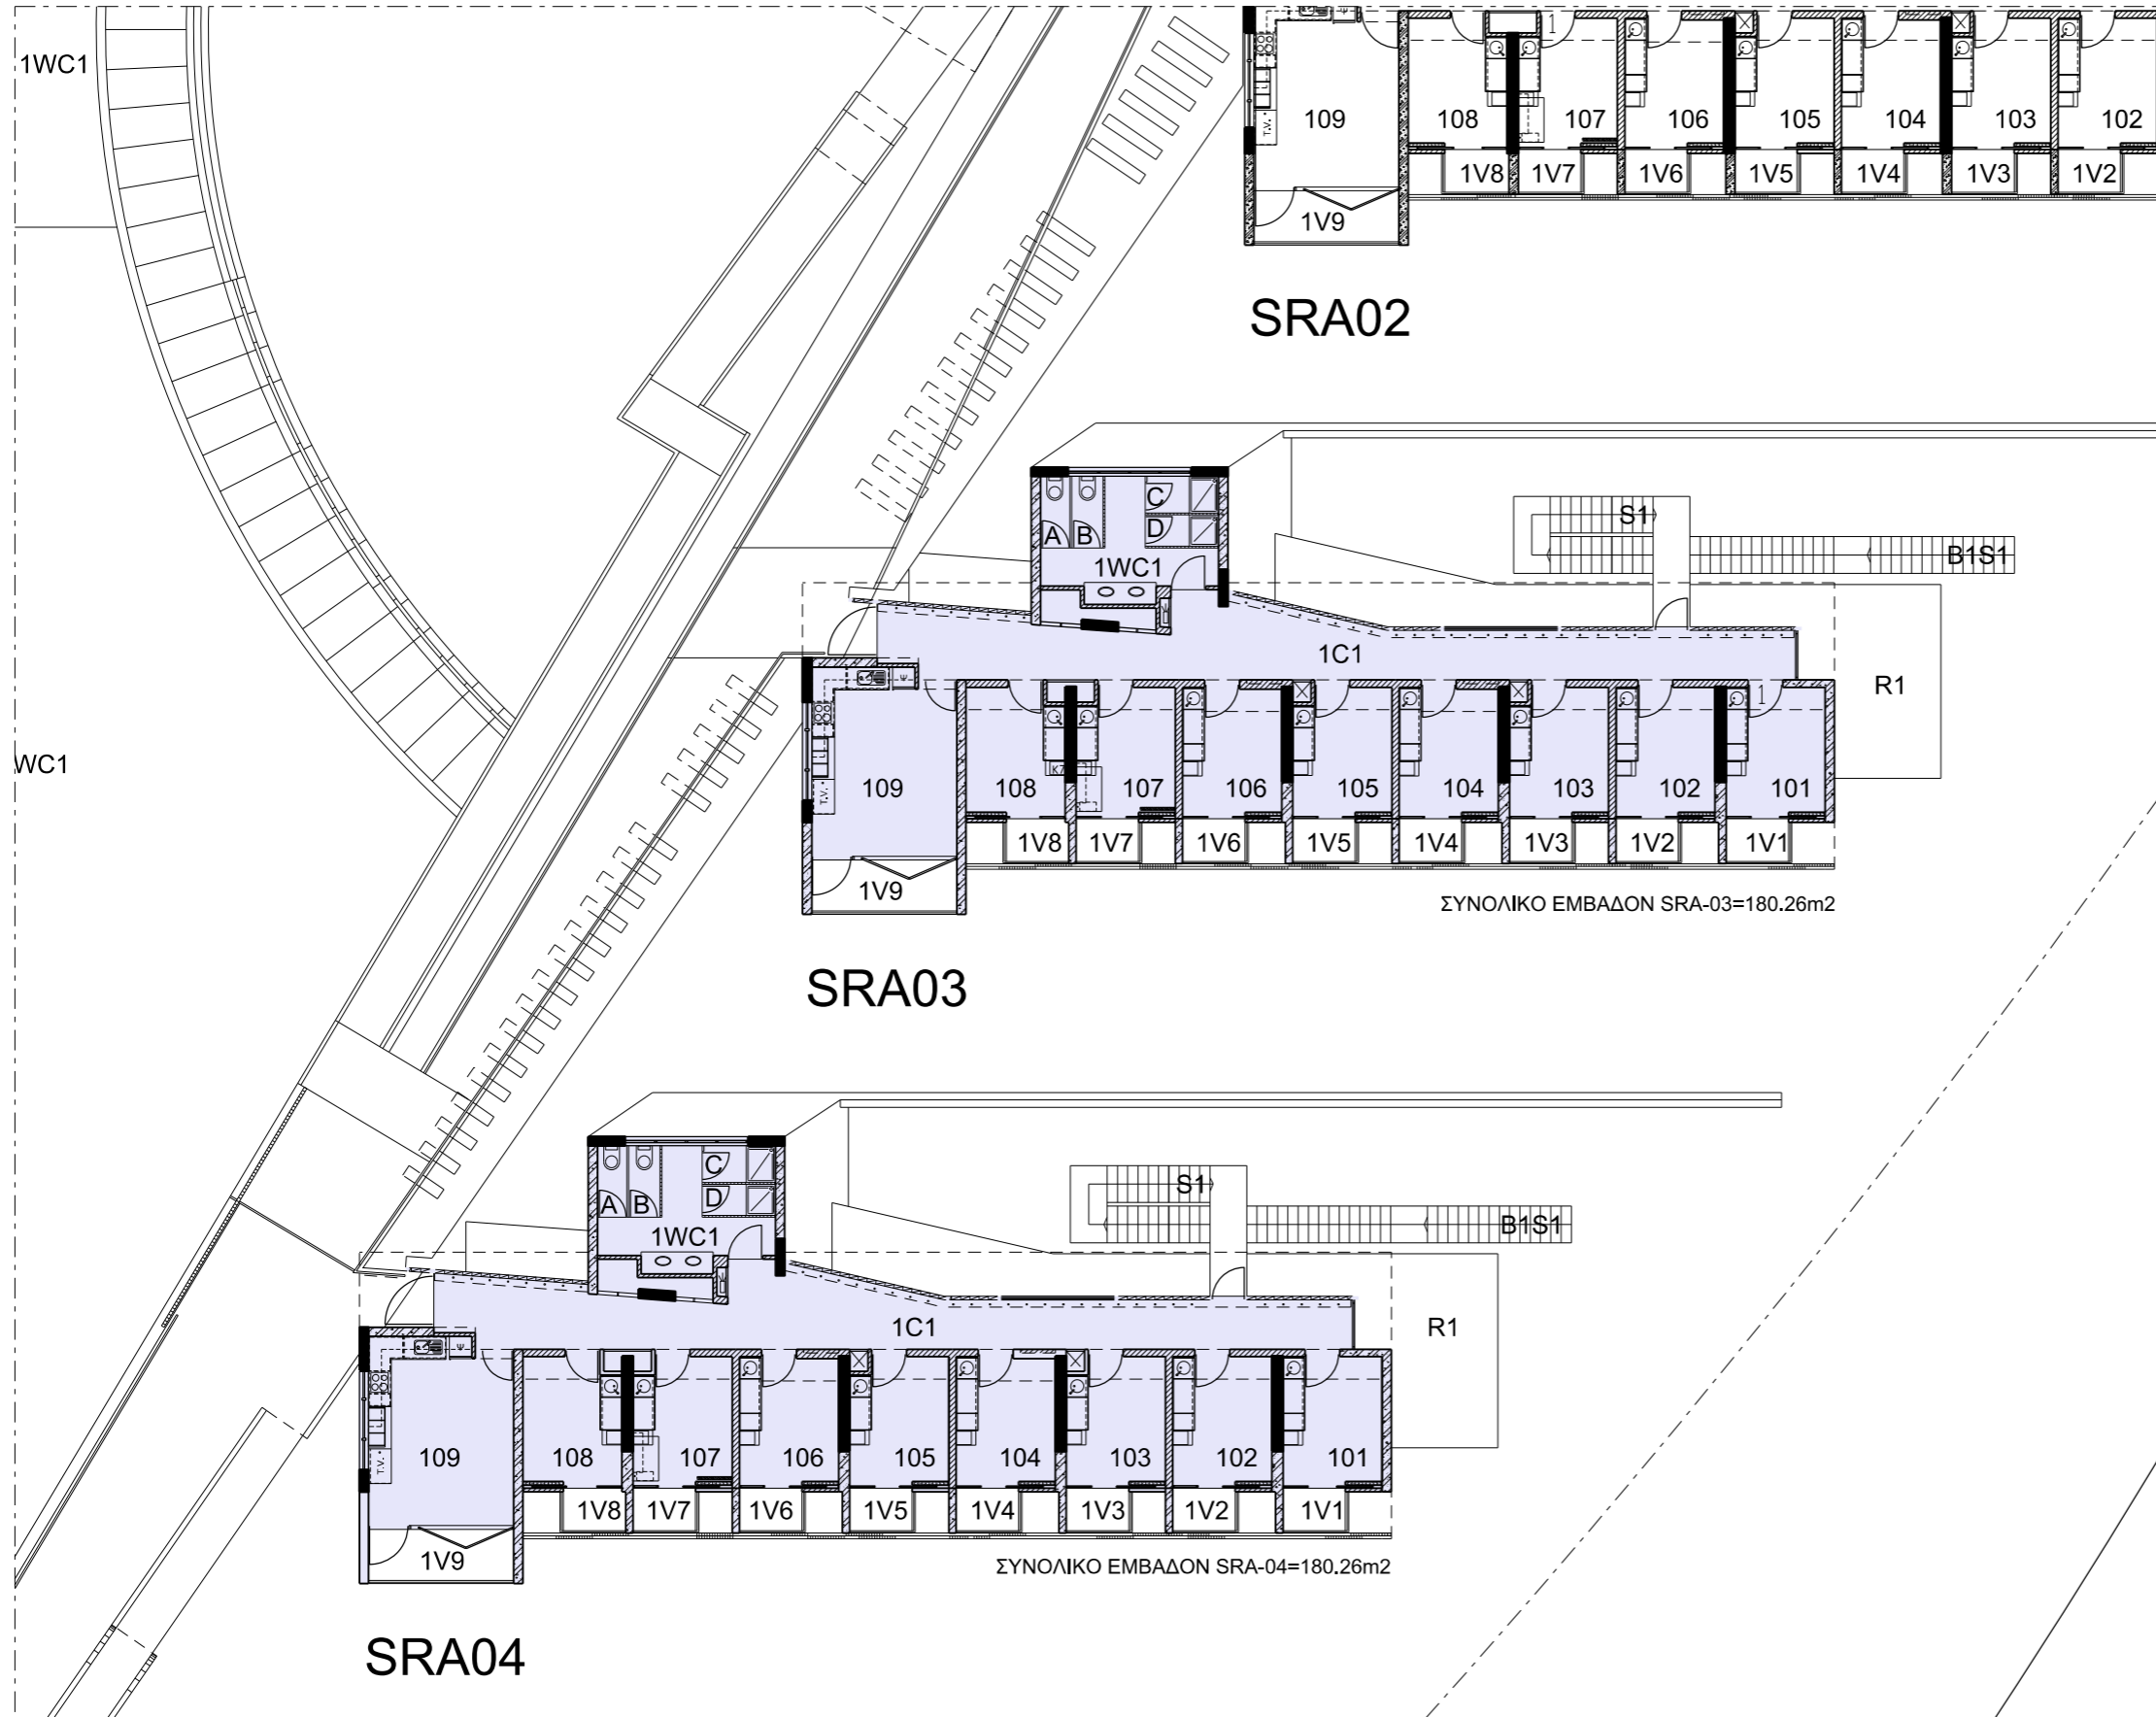

SRA-03

ΚΩΔ.	ΕΜΒΑΔΟΝ m2	ΧΡΗΣΗ ΧΩΡΟΥ
101	9.86	Χώρος Διαμονής
102	9.86	Χώρος Διαμονής
103	9.56	Χώρος Διαμονής
104	9.80	Χώρος Διαμονής
105	9.56	Χώρος Διαμονής
106	9.80	Χώρος Διαμονής
107	9.56	Χώρος Διαμονής
108	9.56	Χώρος Διαμονής
109	19.89	Κουζίνα

SRA-04

ΚΩΔ.	ΕΜΒΑΔΟΝ m2	ΧΡΗΣΗ ΧΩΡΟΥ
101	9.86	Χώρος Διαμονής
102	9.86	Χώρος Διαμονής
103	9.56	Χώρος Διαμονής
104	9.80	Χώρος Διαμονής
105	9.56	Χώρος Διαμονής
106	9.80	Χώρος Διαμονής
107	9.56	Χώρος Διαμονής
108	9.56	Χώρος Διαμονής
109	19.89	Κουζίνα

ΣΥΝΟΛΙΚΟ ΕΜΒΑΔΟΝ SRA-03=180.26m2

ΣΥΝΟΛΙΚΟ ΕΜΒΑΔΟΝ SRA-04=180.26m2

ΦΟΙΤΗΤΙΚΗ ΕΣΤΙΑ Α

ΚΤΗΡΙΑ SRA-03 & SRA-04


ΕΠΙΠΕΔΟ 1 / 1ος ΟΡΟΦΟΣ




(ΚΛΙΜΑΚΑ 1:200 / A3)



ΦΟΙΤΗΤΙΚΗ ΕΣΤΙΑ Α

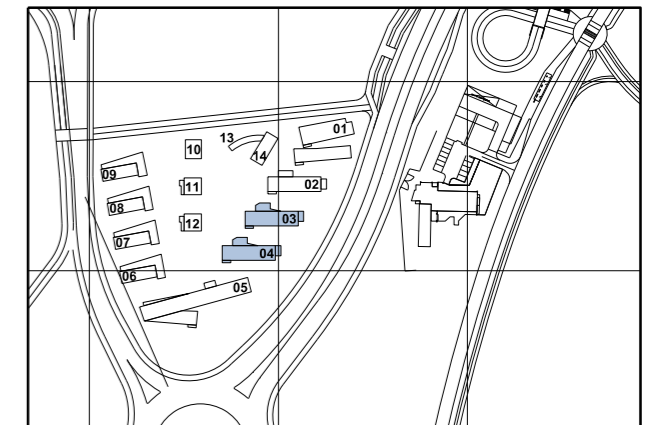

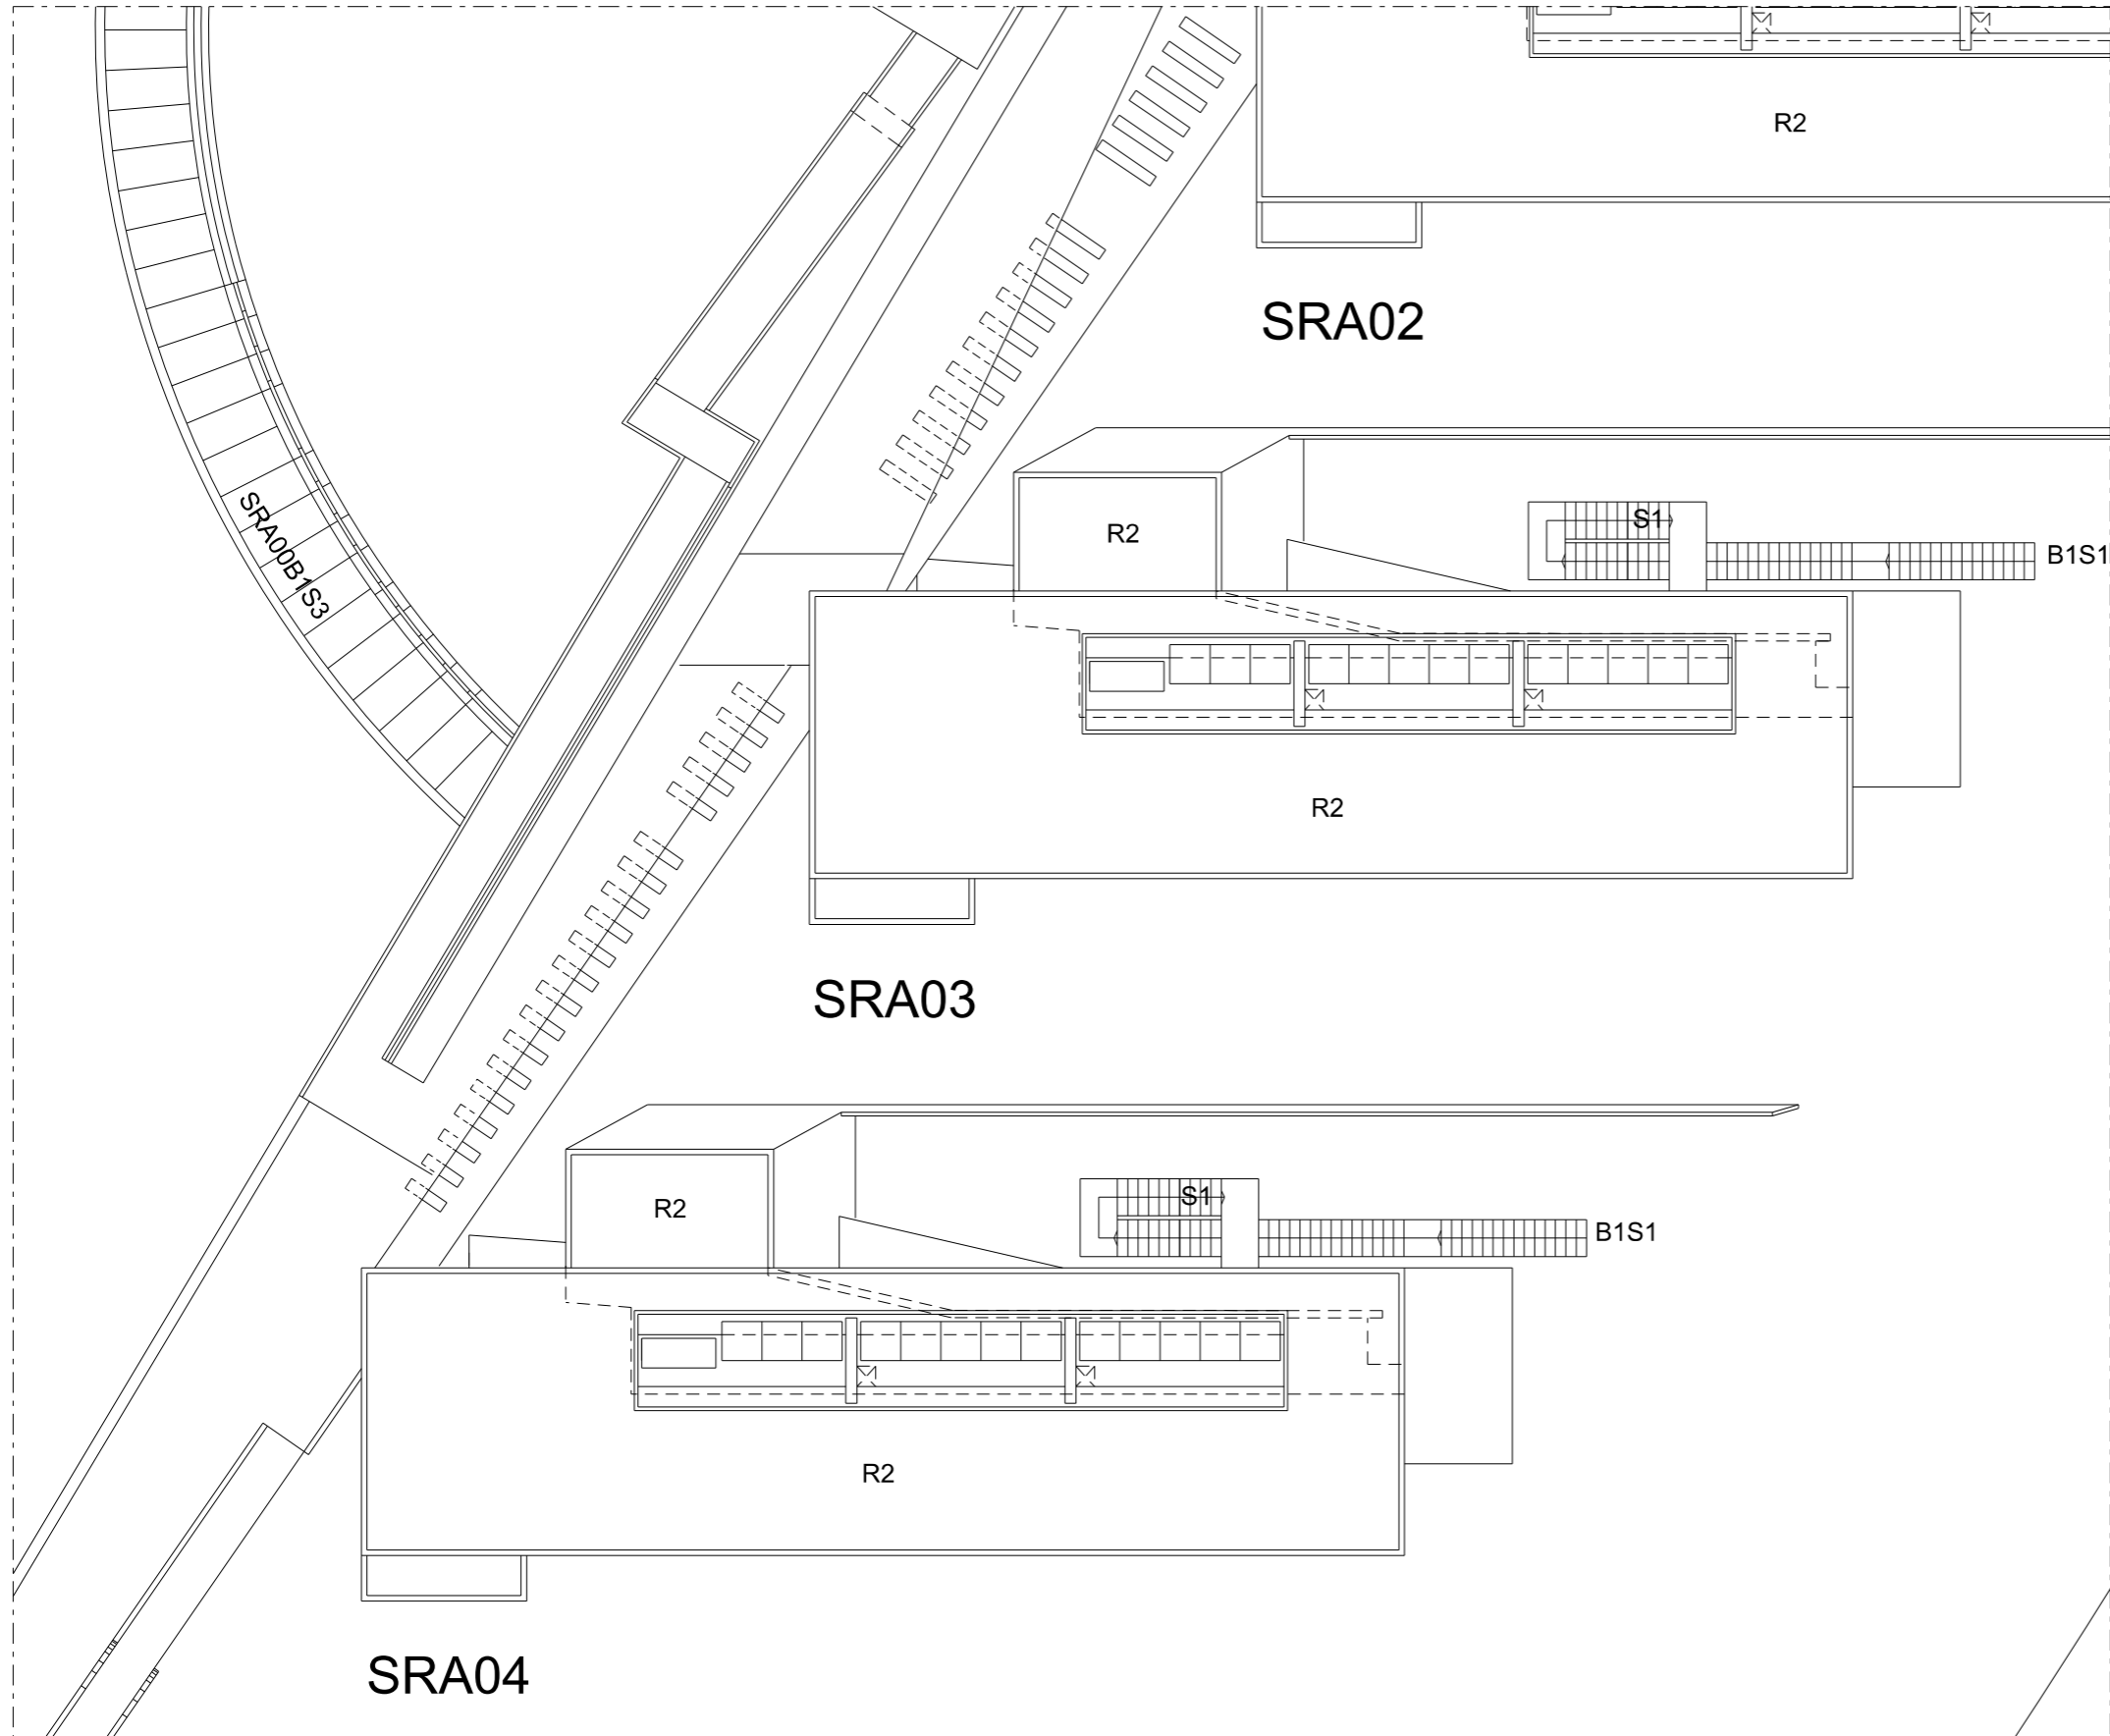

ΦΟΙΤΗΤΙΚΗ ΕΣΤΙΑ Α

ΚΤΗΡΙΑ SRA-03 & SRA-04

ΕΠΙΠΕΔΟ 2 / 2ος ΟΡΟΦΟΣ



ΦΟΙΤΗΤΙΚΗ ΕΣΤΙΑ Α

