

ΕΠΙΠΕΔΟ 0 / ΙΣΟΓΕΙΟ


**ΥΠΟΓΕΙΟ**

ΚΩΔ.	ΕΜΒΑΔΟΝ m2	ΧΡΗΣΗ ΧΩΡΟΥ
B101	10.14	ΜΗΧΑΝΟΣΤΑΣΙΟ
B102	24.07	ΒΙΒΛΙΟΘΗΚΗ
B103	14.52	ΑΠΟΘΗΚΗ

**ΙΣΟΓΕΙΟ**

ΚΩΔ.	ΕΜΒΑΔΟΝ m2	ΧΡΗΣΗ ΧΩΡΟΥ
001	46.96	ΕΙΣΟΔΟΣ - ΥΠΟΔΟΧΗ
002	20.76	ΓΡΑΦΕΙΟ
003	15.72	ΓΡΑΦΕΙΟ
004	14.59	ΓΡΑΦΕΙΟ
005	20.81	ΓΡΑΦΕΙΟ
006	57.48	ΒΙΒΛΙΟΘΗΚΗ
007	8.88	ΓΡΑΦΕΙΟ
008	3.05	ΕΡΓΑΣΤΗΡΙΟ
009	2.81	ΓΡΑΦΕΙΟ

ΣΥΝΟΛΙΚΟ ΕΜΒΑΔΟΝ 279.87m2

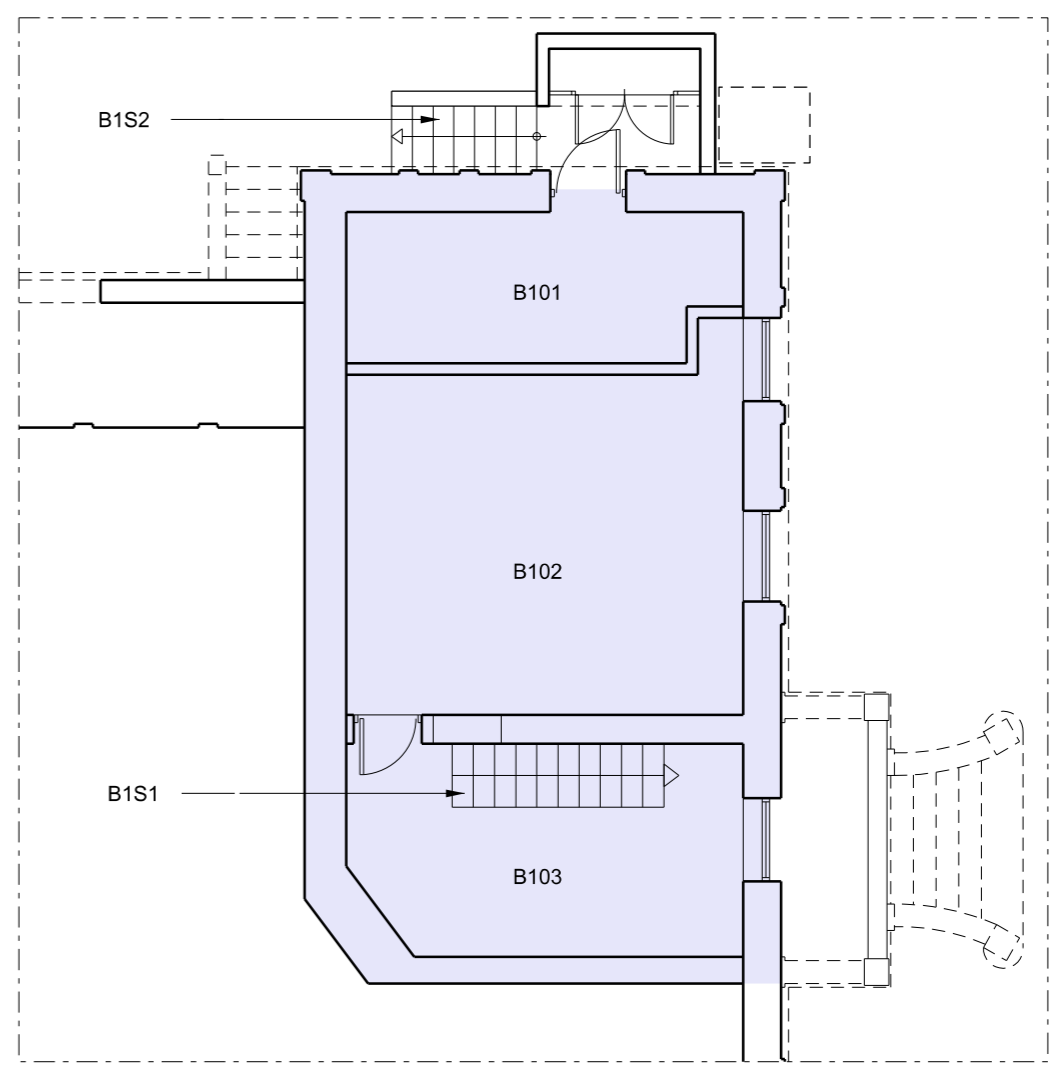


ΕΠΙΠΕΔΟ -1 / ΥΠΟΓΕΙΟ


ΣΥΝΟΛΙΚΟ ΕΜΒΑΔΟΝ 66.41m2




**ΠΕΡΙΦΕΡΕΙΑΚΑ ΚΤΗΡΙΑ**  
ΕΡΕΥΝΗΤΙΚΗ ΜΟΝΑΔΑ ΑΡΧΑΙΟΛΟΓΙΑΣ

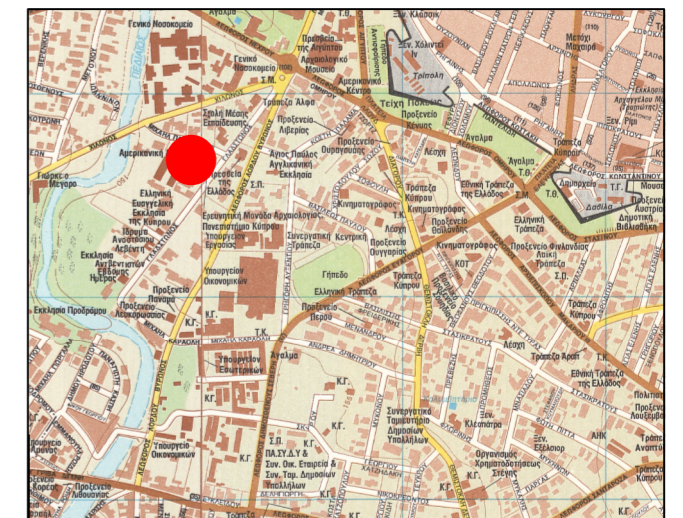

**ΕΡΕΥΝΗΤΙΚΗ ΜΟΝΑΔΑ ΑΡΧΑΙΟΛΟΓΙΑΣ ΕΜ**  
ΕΠΙΠΕΔΟ -1 / ΥΠΟΓΕΙΟ & ΕΠΙΠΕΔΟ 0 / ΙΣΟΓΕΙΟ

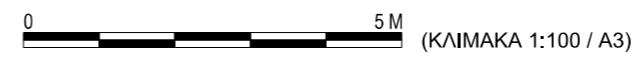

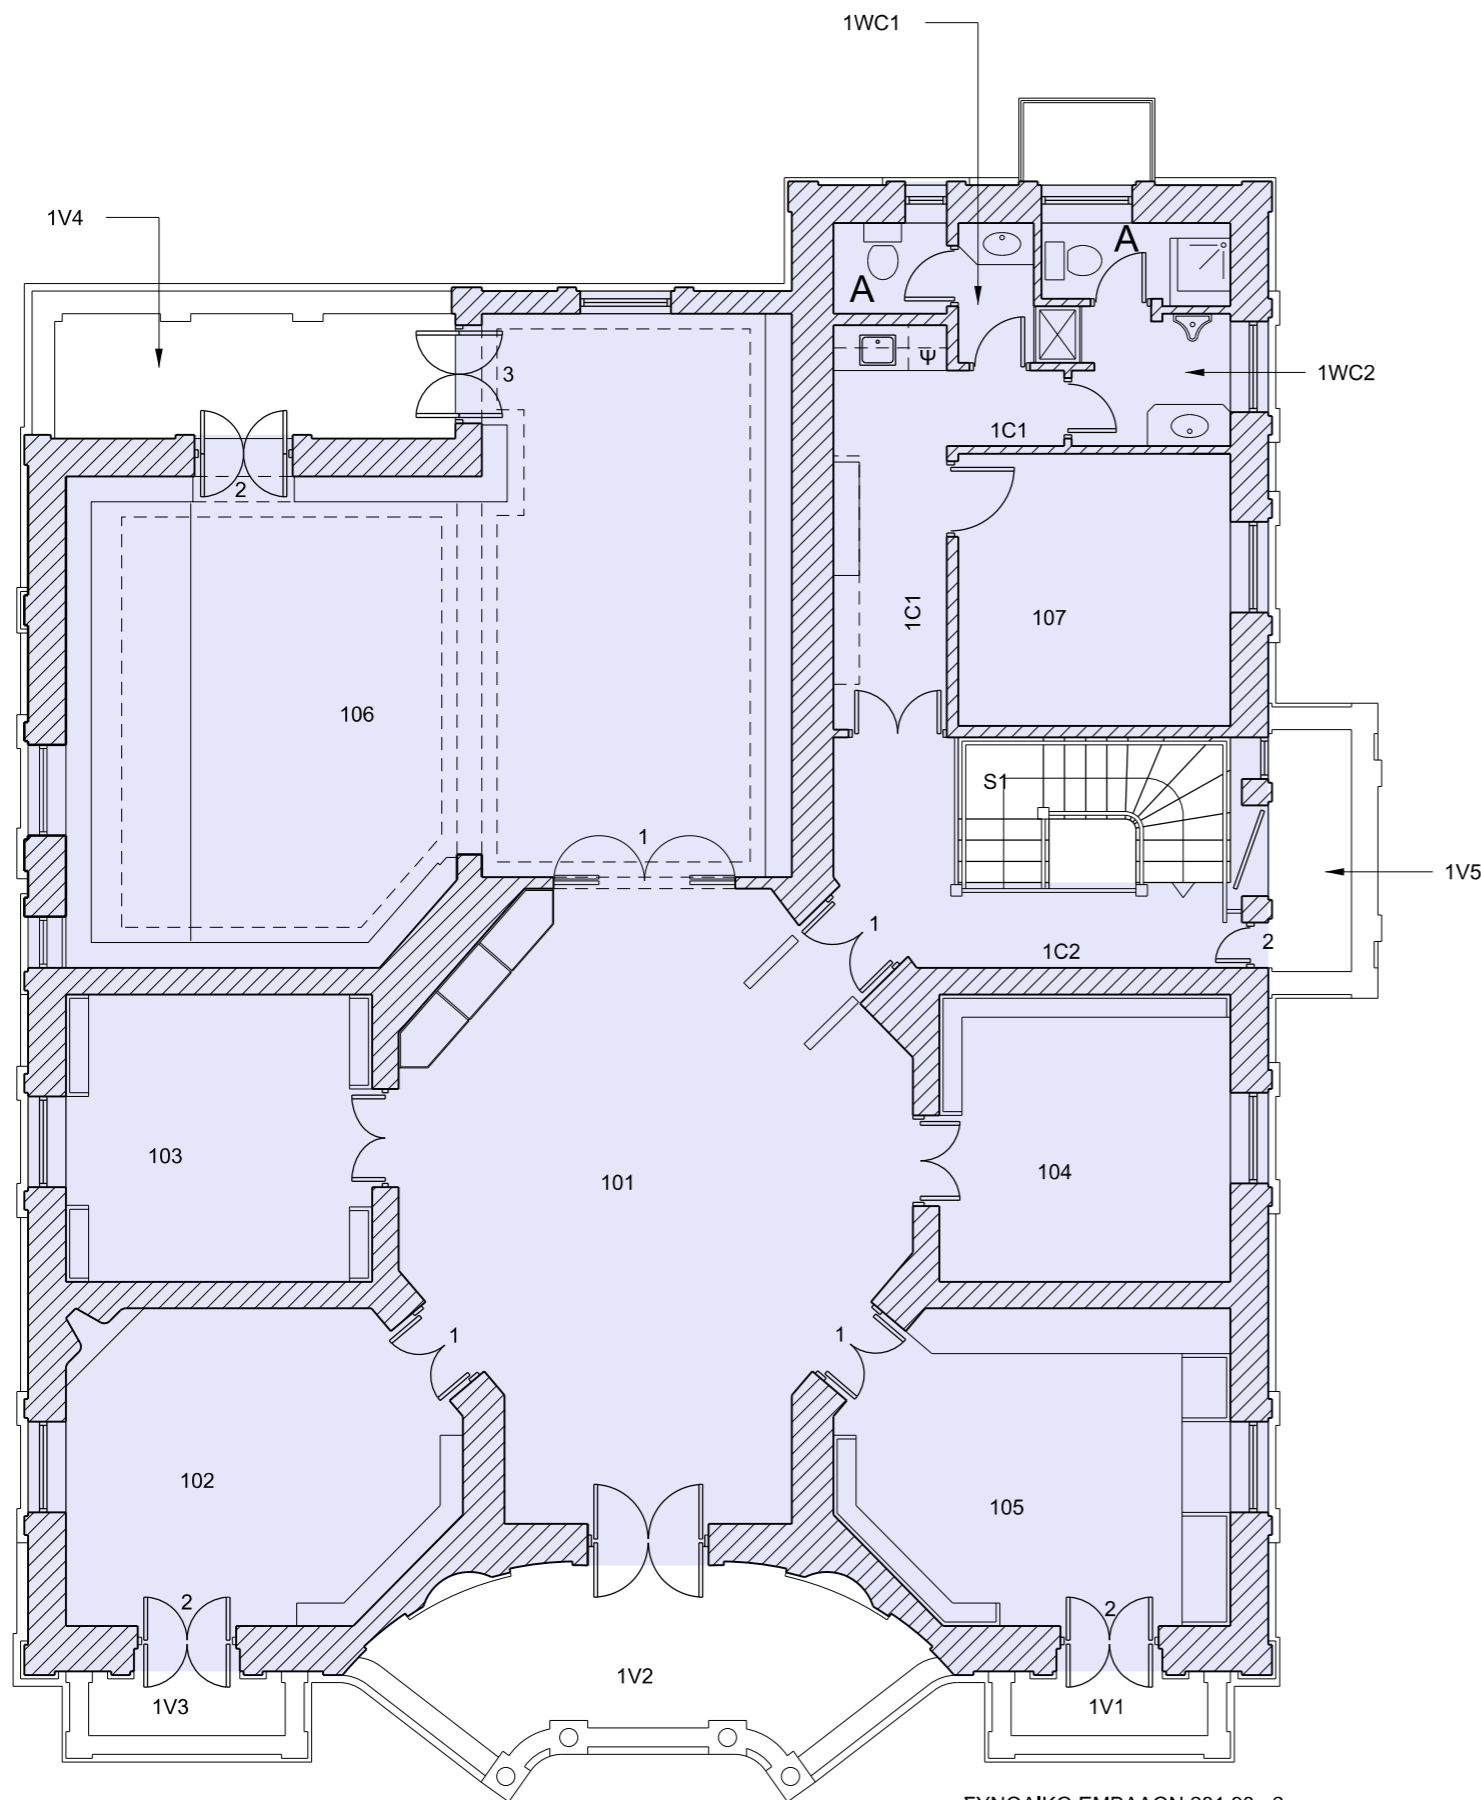


ΣΥΝΟΛΙΚΟ ΕΜΒΑΔΟΝ 281.93m<sup>2</sup>

ΚΩΔ.	ΕΜΒΑΔΟΝ m <sup>2</sup>	ΧΡΗΣΗ ΧΩΡΟΥ
101	46.47	ΕΙΣΟΔΟΣ - ΥΠΟΔΟΧΗ
102	20.63	ΓΡΑΦΕΙΟ
103	15.56	ΓΡΑΦΕΙΟ
104	14.87	ΓΡΑΦΕΙΟ
105	20.60	ΓΡΑΦΕΙΟ
106	65.86	ΑΙΘΟΥΣΑ ΔΙΑΛΕΞΕΩΝ
107	12.96	ΓΡΑΦΕΙΟ



ΠΕΡΙΦΕΡΕΙΑΚΑ ΚΤΗΡΙΑ  
ΕΡΕΥΝΗΤΙΚΗ ΜΟΝΑΔΑ ΑΡΧΑΙΟΛΟΓΙΑΣ

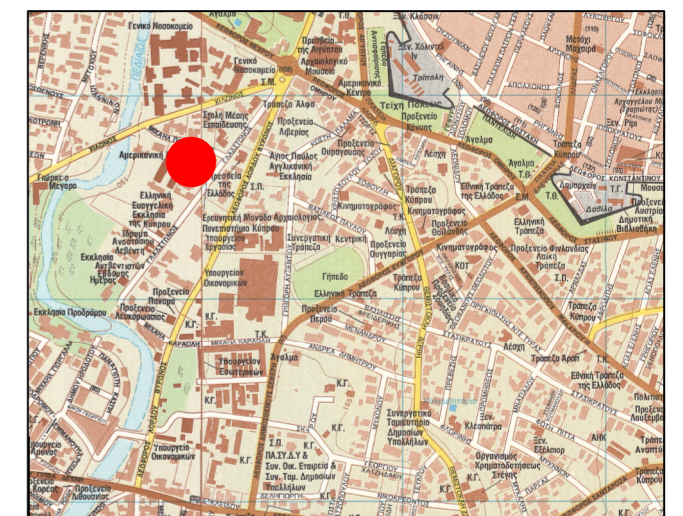

# ΕΡΕΥΝΗΤΙΚΗ ΜΟΝΑΔΑ ΑΡΧΑΙΟΛΟΓΙΑΣ ΕΜ

ΕΠΙΠΕΔΟ 1 / 1ος ΟΡΟΦΟΣ

0 5M (ΚΛΙΜΑΚΑ 1:100 / A3)