

ΣΥΝΟΛΙΚΟ ΕΜΒΑΔΟΝ ΚΛΕΙΣΤΩΝ ΧΩΡΩΝ 677.48 Sq.m


ΚΩΔ.	ΕΜΒΑΔΟΝ m2	ΧΡΗΣΗ ΧΩΡΟΥ
B101	38.83	ΥΠΟΔΟΧΗ
B102	21.48	ΚΟΙΝΟΧΡΗΣΤΟΣ ΧΩΡΟΣ / ΕΙΣΟΔΟΣ
B103	---	---
B104	---	---
B105	---	---
B106	17.91	ΔΩΜΑΤΙΟ ΕΞΥΠΗΡΕΤΩΝ
B107	95.48	ΑΜΦΙΘΕΑΤΡΟ ΔΙΔΑΣΚΑΛΙΑΣ
B108	6.09	ΔΩΜΑΤΙΟ ΠΡΟΒΟΛΩΝ
B109	20.37	ΜΗΧΑΝΟΣΤΑΣΙΟ
B110	4.71	ΑΠΟΘΗΚΗ (ΚΑΤΩ ΑΠΟ ΚΛΙΜΑΚΟΣΤΑΣΙΟ)
B111	12.26	ΧΩΡΟΣ ΕΡΓΑΣΤΗΡΙΟΥ
B111A	2.13	ΕΥΕ TRACKER
B112	24.90	ΧΩΡΟΣ ΕΡΓΑΣΤΗΡΙΟΥ
B113	10.00	ΧΩΡΟΣ ΕΡΓΑΣΤΗΡΙΟΥ (ΜΕΛΛΟΝΤΙΚΟ)
B114	25.10	ΧΩΡΟΣ ΕΡΕΥΝΗΤΩΝ
B115	4.00	ΔΩΜΑΤΙΟ ΕΞΥΠΗΡΕΤΗΤΗ
B116	12.01	ΧΩΡΟΣ TESTING
B116A	3.43	ΕΥΕ TRACKER
B117	4.00	ΚΟΥΖΙΝΑ
B118	15.91	ΑΙΘΟΥΣΑ ΣΥΝΕΔΡΙΑΣΕΩΝ
B119	3.36	ΕΙΣΟΔΟΣ
B119A	4.06	ΧΩΡΟΣ ΥΠΟΚΕΙΜΕΝΟΥ
B119B	7.03	ΧΩΡΟΣ ΠΑΡΑΤΗΡΗΤΗ
B119C	7.40	ΧΩΡΟΣ ΥΠΟΚΕΙΜΕΝΟΥ
B120	7.00	ΧΩΡΟΣ ΥΠΟΚΕΙΜΕΝΟΥ
B120A	7.03	ΧΩΡΟΣ ΠΑΡΑΤΗΡΗΤΗ
B120B	7.40	ΧΩΡΟΣ ΥΠΟΚΕΙΜΕΝΟΥ
B121	2.48	ΧΩΡΟΣ ΓΙΑ ΝΕΡΟΧΥΤΕΣ
B122	11.13	ΧΩΡΟΣ ΕΡΓΑΣΤΗΡΙΟΥ (ΜΕΛΛΟΝΤΙΚΟΣ)
B123	7.16	ΥΠΟΔΟΧΗ
B123A	7.11	ΔΩΜΑΤΙΟ ΕΛΕΓΧΟΥ
B123B	6.38	ΧΩΡΟΣ ΕΕΓ (ΗΛΕΚΤΡΟΕΓΚΕΦΑΛΟΓΡΑΦΙΑ)
B123C	6.27	ΧΩΡΟΣ TESTING
B124	87.91	ΓΡΑΦΕΙΟ - ΘΕΣΕΙΣ ΕΡΓΑΣΙΑΣ ΣΕ ΣΚΕΕΑ / ΣΑΕ
B125	21.95	ΓΡΑΦΕΙΟ - ΕΡΕΥΝΗΤΙΚΟ ΠΡΟΓΡΑΜΜΑ SHELTER
B126	21.60	ΚΟΙΝΟΧΡΗΣΤΟΣ ΧΩΡΟΣ


ΚΤΗΡΙΟ Ε ΕΠΙΠΕΔΟ -1 / ΥΠΟΓΕΙΟ

0 5 10 m (ΚΛΙΜΑΚΑ 1:200 / A3)



ΚΕΝΤΡΙΚΟΣ ΧΩΡΟΣ

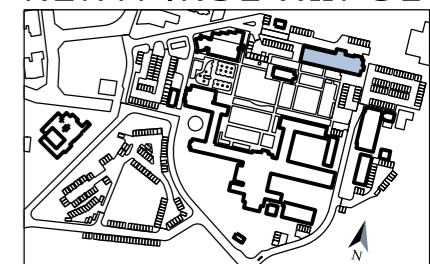

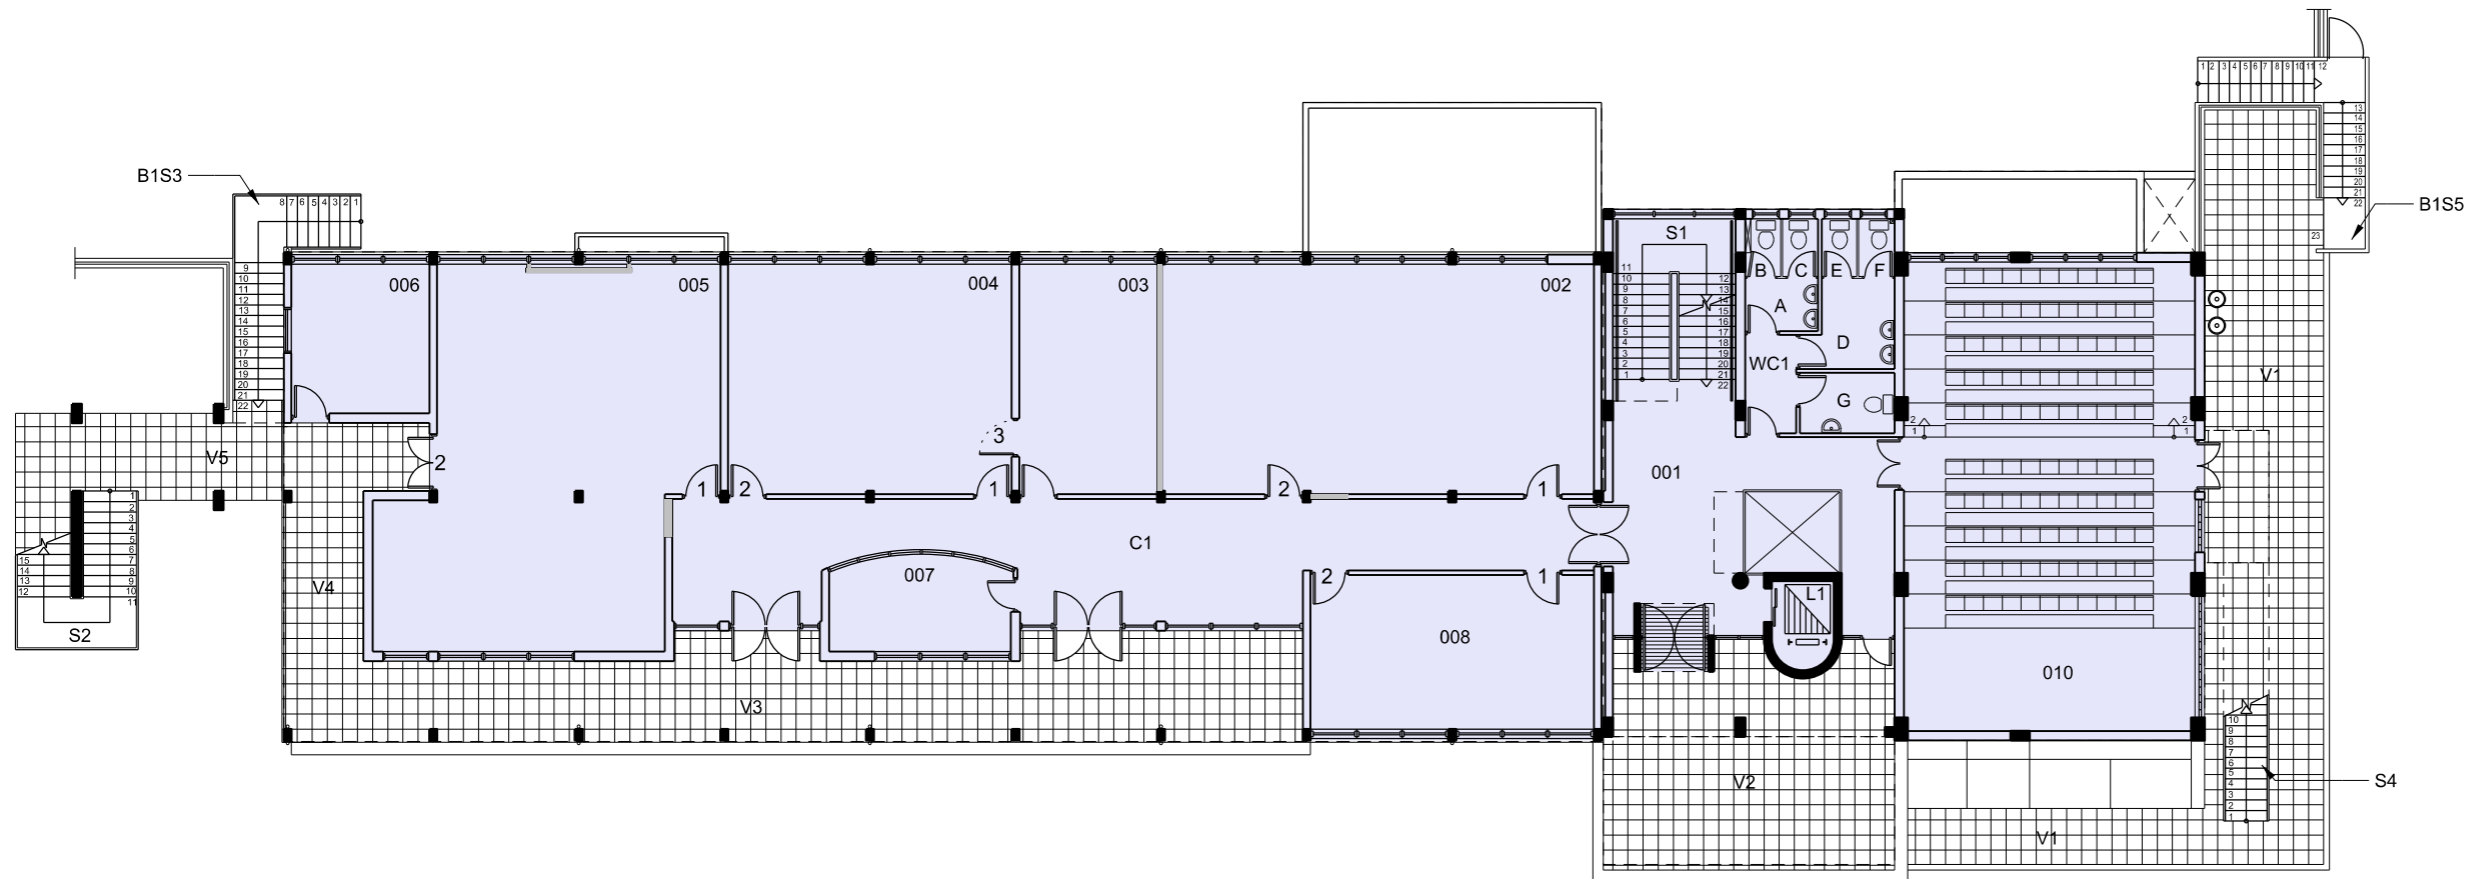

ΚΩΔ.	ΕΜΒΑΔΟΝ	ΧΡΗΣΗ ΧΩΡΟΥ
001	35.50m ²	ΕΙΣΟΔΟΣ - ΥΠΟΔΟΧΗ
002	69.55m ²	ΕΡΕΥΝΗΤΙΚΟ / ΔΙΔΑΚΤΙΚΟ ΕΡΓΑΣΤΗΡΙΟ ΕΝΙΑΙΑΣ ΕΚΠΑΙΔΕΥΣΗΣ
003	22.22m ²	"CAT OFFICE"
004	45.66m ²	ΕΡΓΑΣΤΗΡΙΟ ΕΚΠΑΙΔΕΥΤΙΚΗΣ ΤΕΧΝΟΛΟΓΙΑΣ
005	77.53m ²	ΓΡΑΦΕΙΟ
006	14.42m ²	ΓΡΑΦΕΙΟ
007	11.72m ²	ΕΡΓΑΣΤΗΡΙΟ ΓΛΩΣΣΙΚΗΣ ΑΞΙΟΛΟΓΗΣΗΣ
008	30.56m ²	ΑΜΦΙΘΕΑΤΡΟ ΔΙΔΑΣΚΑΛΙΑΣ
010	95.48m ²	


ΣΥΝΟΛΙΚΟ ΕΜΒΑΔΟΝ ΚΛΕΙΣΤΩΝ ΧΩΡΩΝ 564.16 m²


ΚΤΗΡΙΟ Ε ΕΠΙΠΕΔΟ 0 / ΙΣΟΓΕΙΟ

0 5 10 m (ΚΛΙΜΑΚΑ 1:200 / A3)



ΚΕΝΤΡΙΚΟΣ ΧΩΡΟΣ

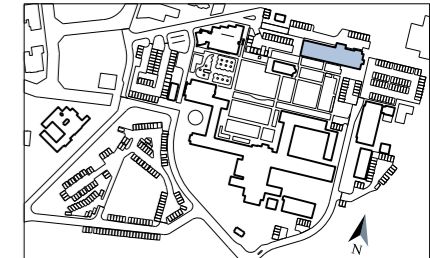

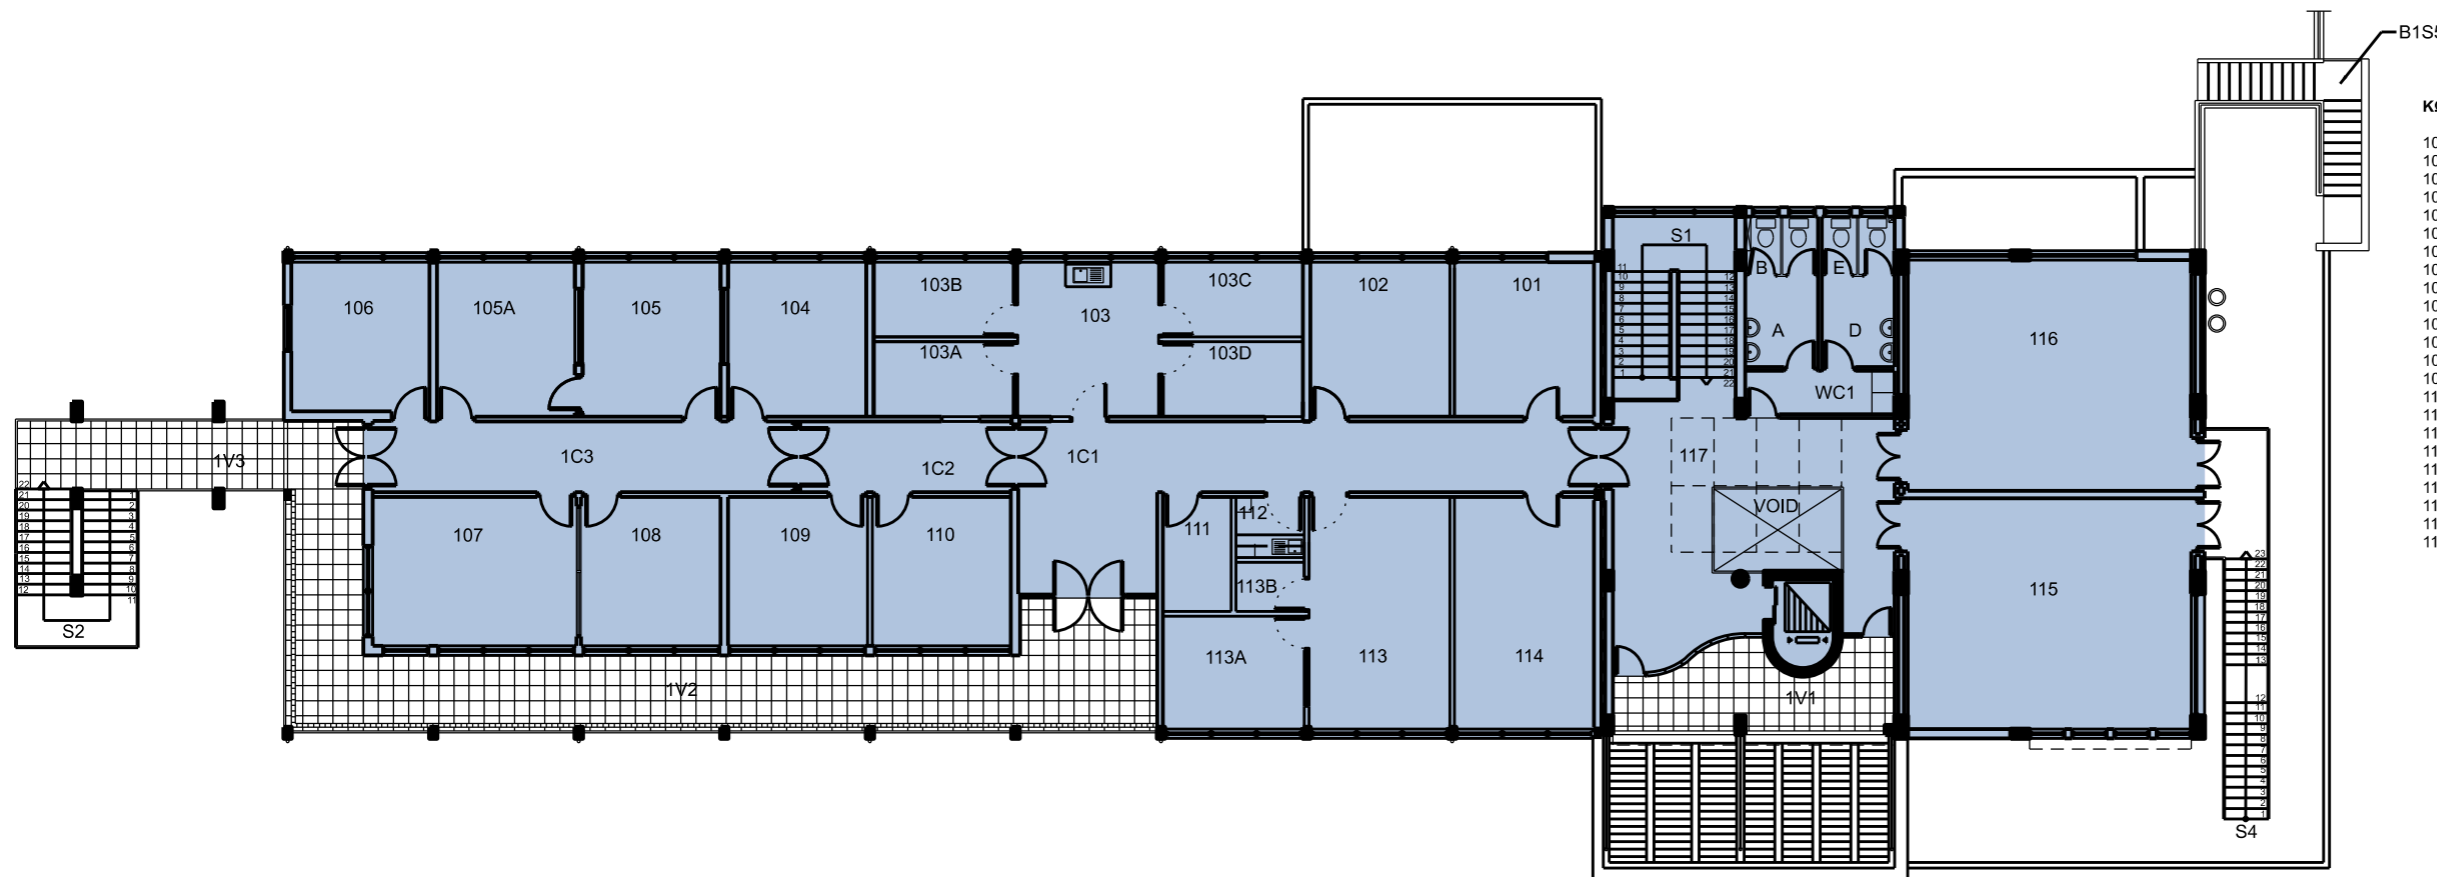

ΚΩΔ. ΕΜΒΑΔΩΝ	ΧΡΗΣΗ ΧΩΡΟΥ
101	15.07 m2 ΓΡΑΦΕΙΟ
102	15.07 m2 ΓΡΑΦΕΙΟ
103	15.23 m2 ΑΙΘΟΥΣΑ ΠΑΡΑΚΟΛΟΥΘΗΣΗΣ
103A	7.31 m2 ΕΡΓΑΣΤΗΡΙΟ
103B	7.31 m2 ΕΡΓΑΣΤΗΡΙΟ
103C	7.31 m2 ΕΡΓΑΣΤΗΡΙΟ
103D	7.30 m2 ΕΡΓΑΣΤΗΡΙΟ
104	14.92 m2 ΕΡΕΥΝΗΤΙΚΟ ΕΡΓΑΣΤΗΡΙΟ ΝΕΥΡΟΓΝΩΣΤΙΚΩΝ ΕΡΕΥΝΩΝ
105	14.92 m2 ΑΙΘΟΥΣΑ ΕΞΟΠΛΙΣΜΟΥ ΚΑΤΑΓΡΑΦΗΣ ΚΑΙ ΠΑΡΑΚΟΛΟΥΘΗΣΗΣ
105A	14.92 m2 ΕΡΓΑΣΤΗΡΙΟ ΚΛΙΝΙΚΗΣ ΨΥΧΟΛΟΓΙΑΣ ΚΑΙ ΨΥΧΟΦΥΣΙΟΛΟΓΙΑΣ
106	14.42 m2 ΠΑΝΕΠΙΣΤΗΜΙΑΚΟ ΚΕΝΤΡΟ ΕΡΕΥΝΩΝ ΠΕΔΙΟΥ
107	21.21 m2 ΕΡΓΑΣΤΗΡΙΟ ΠΕΙΡΑΜΑΤΙΚΗΣ ΨΥΧΟΛΟΓΙΑΣ
108	14.52 m2 ΕΡΓΑΣΤΗΡΙΟ ΠΕΙΡΑΜΑΤΙΚΗΣ ΨΥΧΟΛΟΓΙΑΣ
109	14.52 m2 ΓΡΑΦΕΙΟ ΕΡΕΥΝΗΤΩΝ
110	14.42 m2 ΔΙΟΙΚΗΤΙΚΗ ΣΤΗΡΙΞΗ - ΓΡΑΜΜΑΤΕΙΑ ΚΕΝ
111	5.46 m2 ΔΩΜΑΤΙΟ ΕΞΥΠΗΡΕΤΗΤΩΝ
112	2.89 m2 ΚΟΥζίΝΑ
113	22.86 m2 ΑΙΘΟΥΣΑ ΣΥΝΕΔΡΙΑΣΕΩΝ
113A	11.16 m2 ΕΡΓΑΣΤΗΡΙΟ
113B	2.35 m2 ΑΠΟΘΗΚΗ
114	22.63 m2 ΑΙΘΟΥΣΑ ΦΟΙΤΗΤΩΝ ΚΑΙ ΥΠΟΛΟΓΙΣΤΩΝ
115	45.75 m2 ΠΑΙΔΑΓΩΓΙΚΟ ΕΡΓΑΣΤΗΡΙΟ
116	45.75 m2 ΑΙΘΟΥΣΑ ΔΙΔΑΣΚΑΛΙΑΣ

ΣΥΝΟΛΙΚΟ ΕΜΒΑΔΟΝ ΚΛΕΙΣΤΩΝ ΧΩΡΩΝ 577.25 Sq.m

ΚΤΗΡΙΟ Ε ΕΠΙΠΕΔΟ 1 / ΟΡΟΦΟΣ

